



BRODEK U PROSTĚJOVA

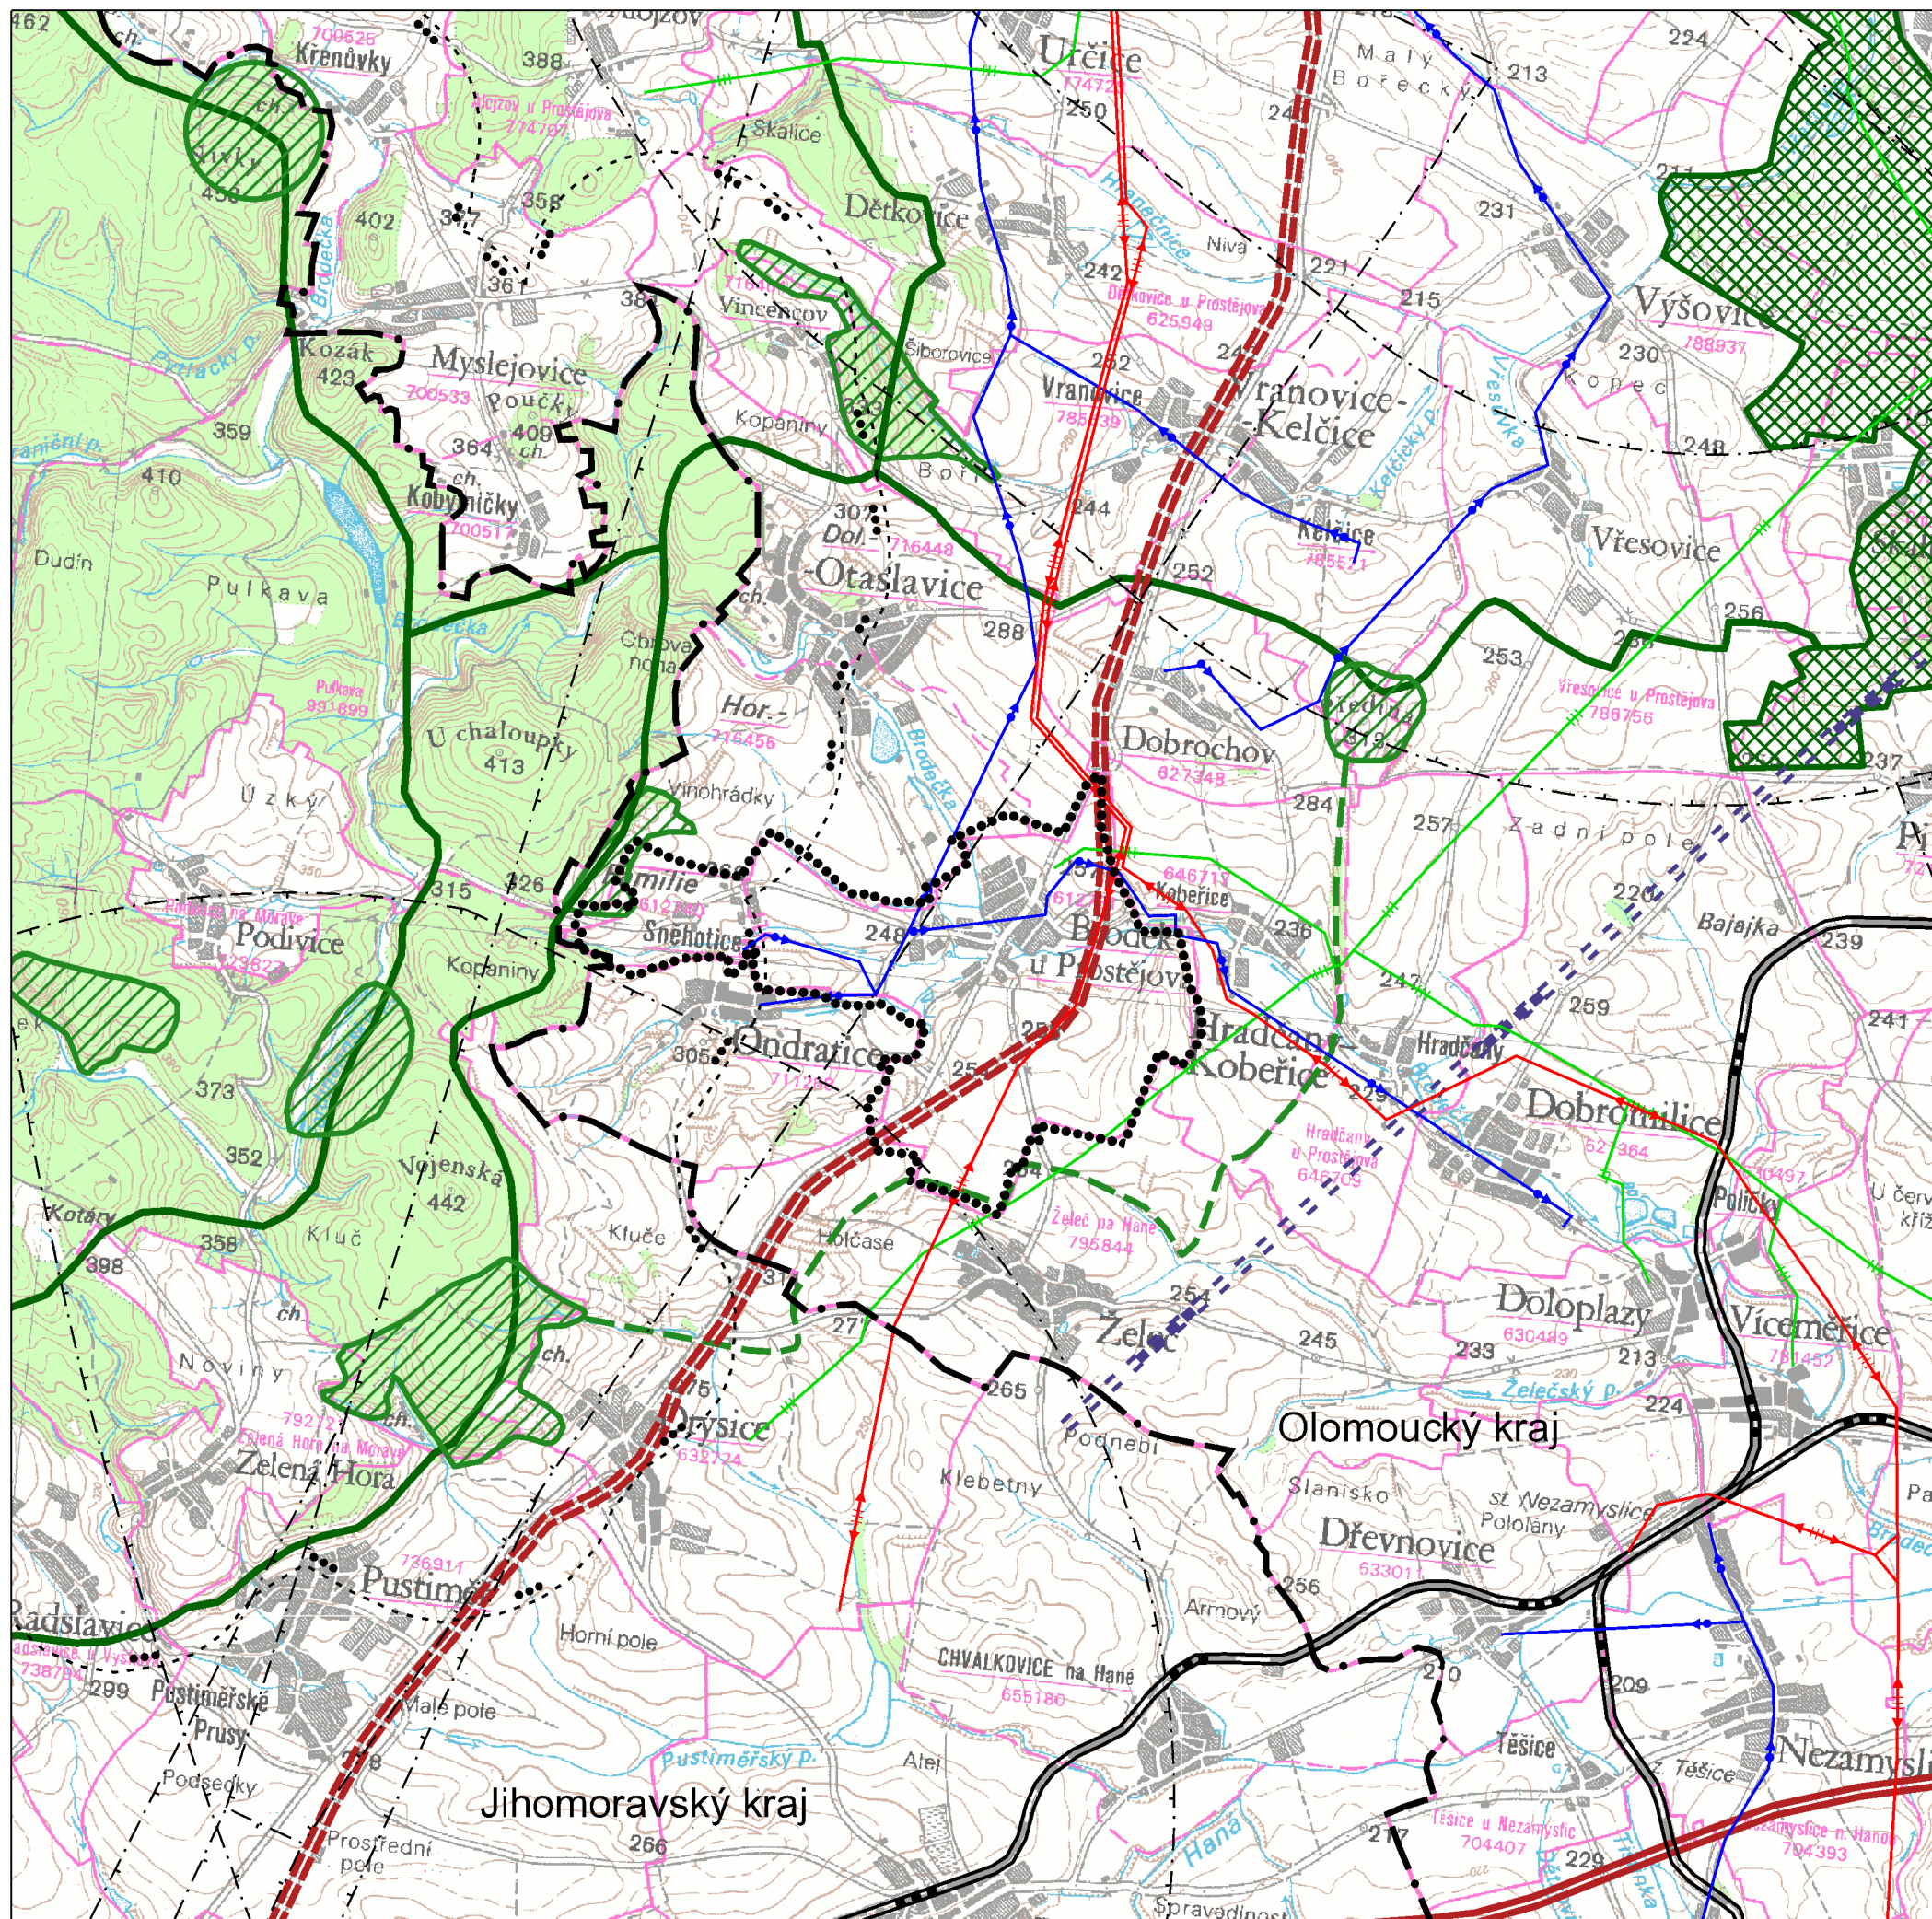

LEGENDA

stav	návrh	rezerva	
●●●●●●●●			řešené území
—			hranice kraje
—			dálnice
—	—		silnice I. třídy - rychlostní
—		—	železniční trať celostátní
		—	železniční trať vysokých rychlostí
—			OP letiště
—			OP vojenského újezdu Březina
—			zásobovací vodovodní řad
—			venkovní vedení elektrické sítě VVN 110 kV
—			plynovod VTL
		■	nadregionální biocentrum
		■	nadregionální biokoridor
		■	regionální biocentrum
		■	regionální biokoridor

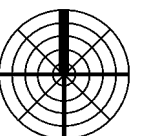

VÝKRES ŠIRŠÍCH VZTAHŮ

ÚZEMNÍ PLÁN BRODEK U PROSTĚJOVA	
EVIDENČNÍ ČÍSLO :	29 - 004 - 308
ZHOTOVITEL :	URBANISTICKÉ STŘEDISKO BRNO, SPOL. S R. O.
PROJEKTANTI :	ING. ARCH. V. CIZNEROVÁ, ING. M. MUŠKOVÁ ING. P. VESELÝ, MGR. M. NOVOTNÝ, MGR. T. GOLEŠOVÁ ING. M. ŠKVARILOVÁ
POŘIZOVATEL :	MĚSTSKÝ ÚŘAD PROSTĚJOV
MĚŘÍTKO :	1:50 000
DATUM :	08 / 2010

