


# BRODEK U PROSTĚJOVA


## ZMĚNA č.2 ÚZEMNÍHO PLÁNU

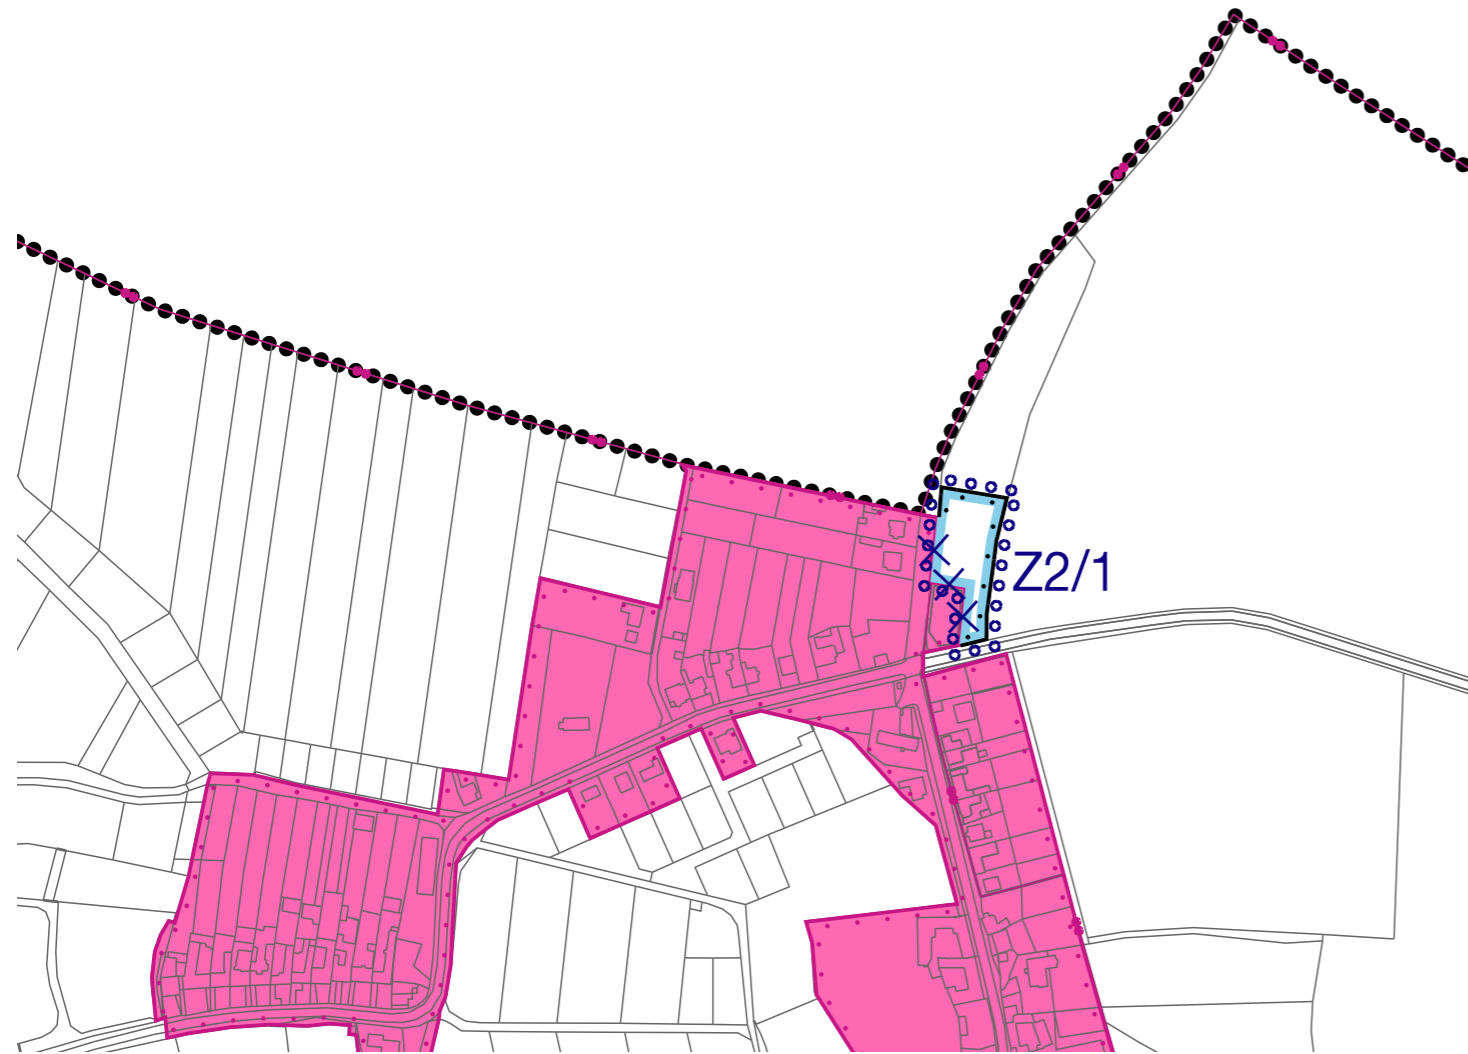

### LEGENDA

stav	návrh	rezerva	
.....			hranice řešeného území
—●—			hranice katastru
■			hranice zastavěného území k 30.9.2019
	✕		rušená hranice zastavěného území k 30.9.2019
	—		hranice zastavitelného území
	○		hranice území řešeného změnou č.2
	Z2/..		identifikace dílčí změny
	□		plochy zastavitelné

## VÝKRES ZÁKLADNÍHO ČLENĚNÍ ÚZEMÍ

ÚZEMNÍ PLÁN BRODEK U PROSTĚJOVA		
EVIDENČNÍ ČÍSLO :	219 - 004 - 874	
ZHOTOVITEL :	URBANISTICKÉ STŘEDISKO BRNO, SPOL S R. O.	
PROJEKTANTI :	ING. ARCH. V. CIZNEROVÁ, ING. ARCH. E. ŠIMARA ING. P. VESELÝ, MGR. M. NOVOTNÝ, H. BRYCHTOVÁ	
POŘIZOVATEL :	ÚM BRODEK U PROSTĚJOVA DLE § 6 ODS. 2 SZ 183/2006 Sb.	<div style="background-color: #e91e63; color: white; padding: 10px; font-size: 2em; font-weight: bold; text-align: center;">I.1</div>
MĚŘÍTKO :	1: 5 000	
DATUM :	1 / 2020	