


ID	ZÁSADY VYUŽITÍ PLOCHY	VÝMĚRA [m ²]
	NOVĚ NAVRŽENÉ PLOCHY	
52	plochy bydlení - bydlení individuální	3194


BRODEK U PROSTĚJOVA

ZMĚNA č.2 ÚZEMNÍHO PLÁNU

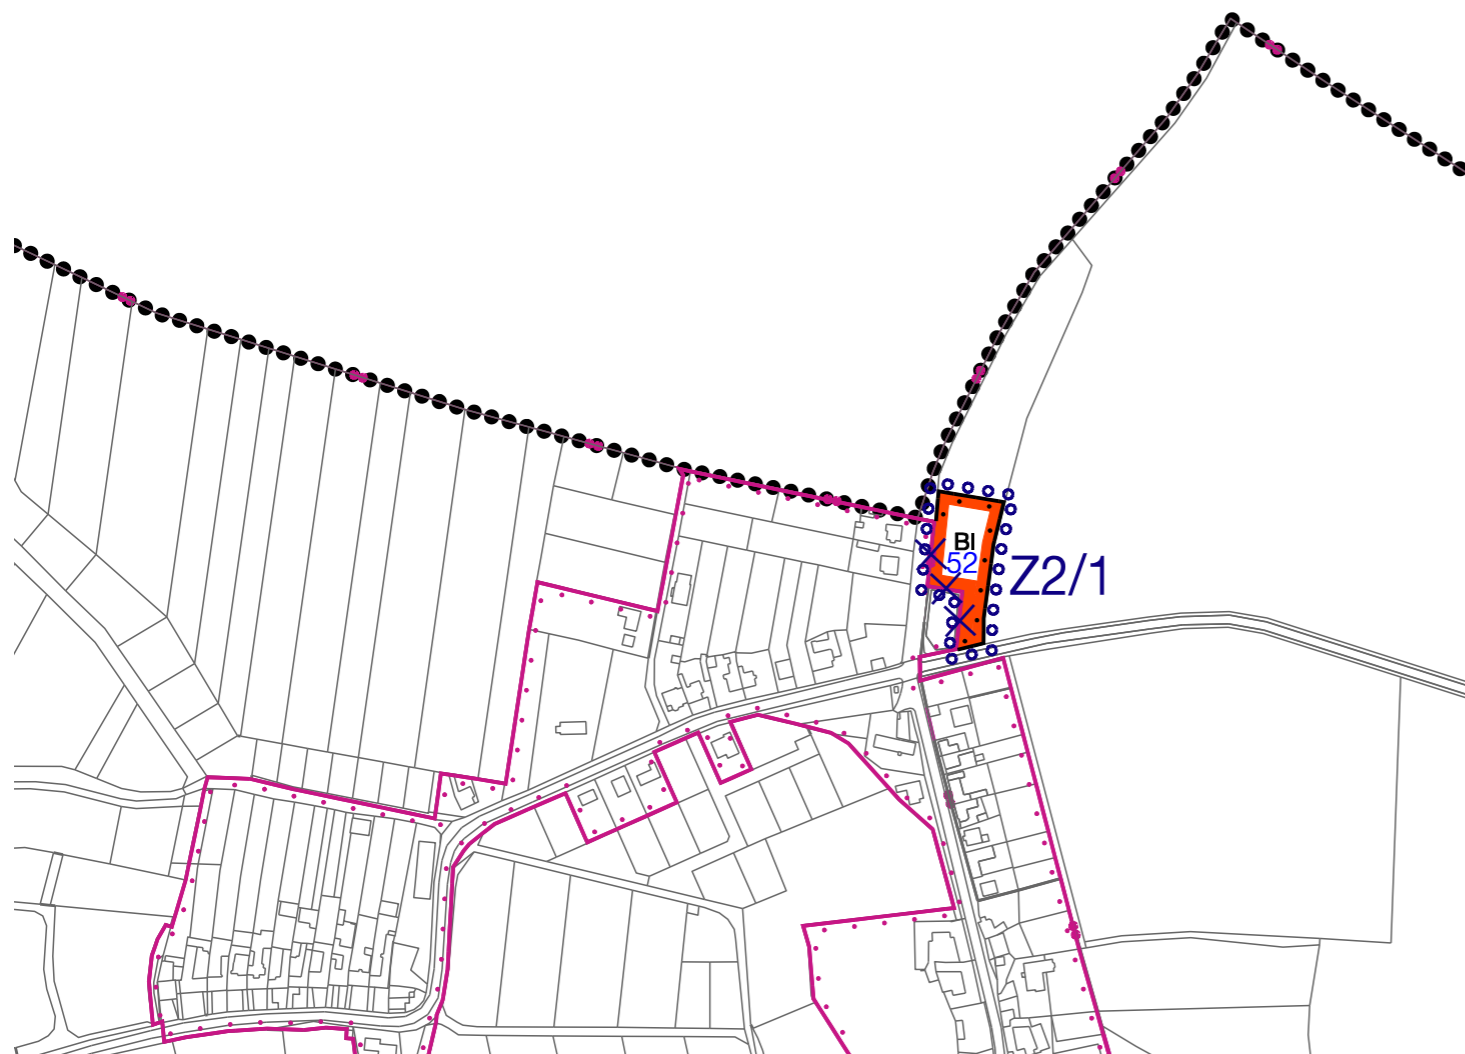

stav	návrh	rezerva	
.....			hranice řešeného území
—			hranice katastru
□			hranice zastavěného území k 30.9.2019
	✕		rušená hranice zastavěného území k 30.9.2019
	—		hranice zastavitelného území
	□		hranice území řešeného změnou č.2
	Z2/..		identifikace dílčí změny
	52		ID plochy s rozdílným způsobem využití
	BI		plochy bydlení - bydlení individuální

HLAVNÍ VÝKRES

ÚZEMNÍ PLÁN BRODEK U PROSTĚJOVA		
EVIDENČNÍ ČÍSLO :	219 - 004 - 874	
ZHOTOVITEL :	URBANISTICKÉ STŘEDISKO BRNO, SPOL S R. O.	
PROJEKTANTI :	ING. ARCH. V. CIZNEROVÁ, ING. ARCH. E. ŠIMARA ING. P. VESELÝ, MGR. M. NOVOTNÝ, H. BRYCHTOVÁ	
POŘIZOVATEL :	ÚM BRODEK U PROSTĚJOVA DLE § 6 ODS. 2 SZ 183/2006 Sb.	<h1>I. 2</h1>
MĚŘÍTKO :	1: 5 000	
DATUM :	1 / 2020	