


# BRODEK U PROSTĚJOVA

## ZMĚNA Č. 2 ÚZEMNÍHO PLÁNU

			vodovodní řad - hlavní
			vodovodní řad - místní
			vodní zdroj
			OP vodního zdroje II. stupně - vnitřní
			OP vodního zdroje II. stupně - vnější
			splašková kanalizace
			kanalizační výtlač
			čerpací stanice odpadních vod
			meliorace
			STL plynovod
			zájmové území Ministerstva obrany - koridor RR směrů
			zájmové území Ministerstva obrany - OP vzdušného prostoru
			rušený prvek

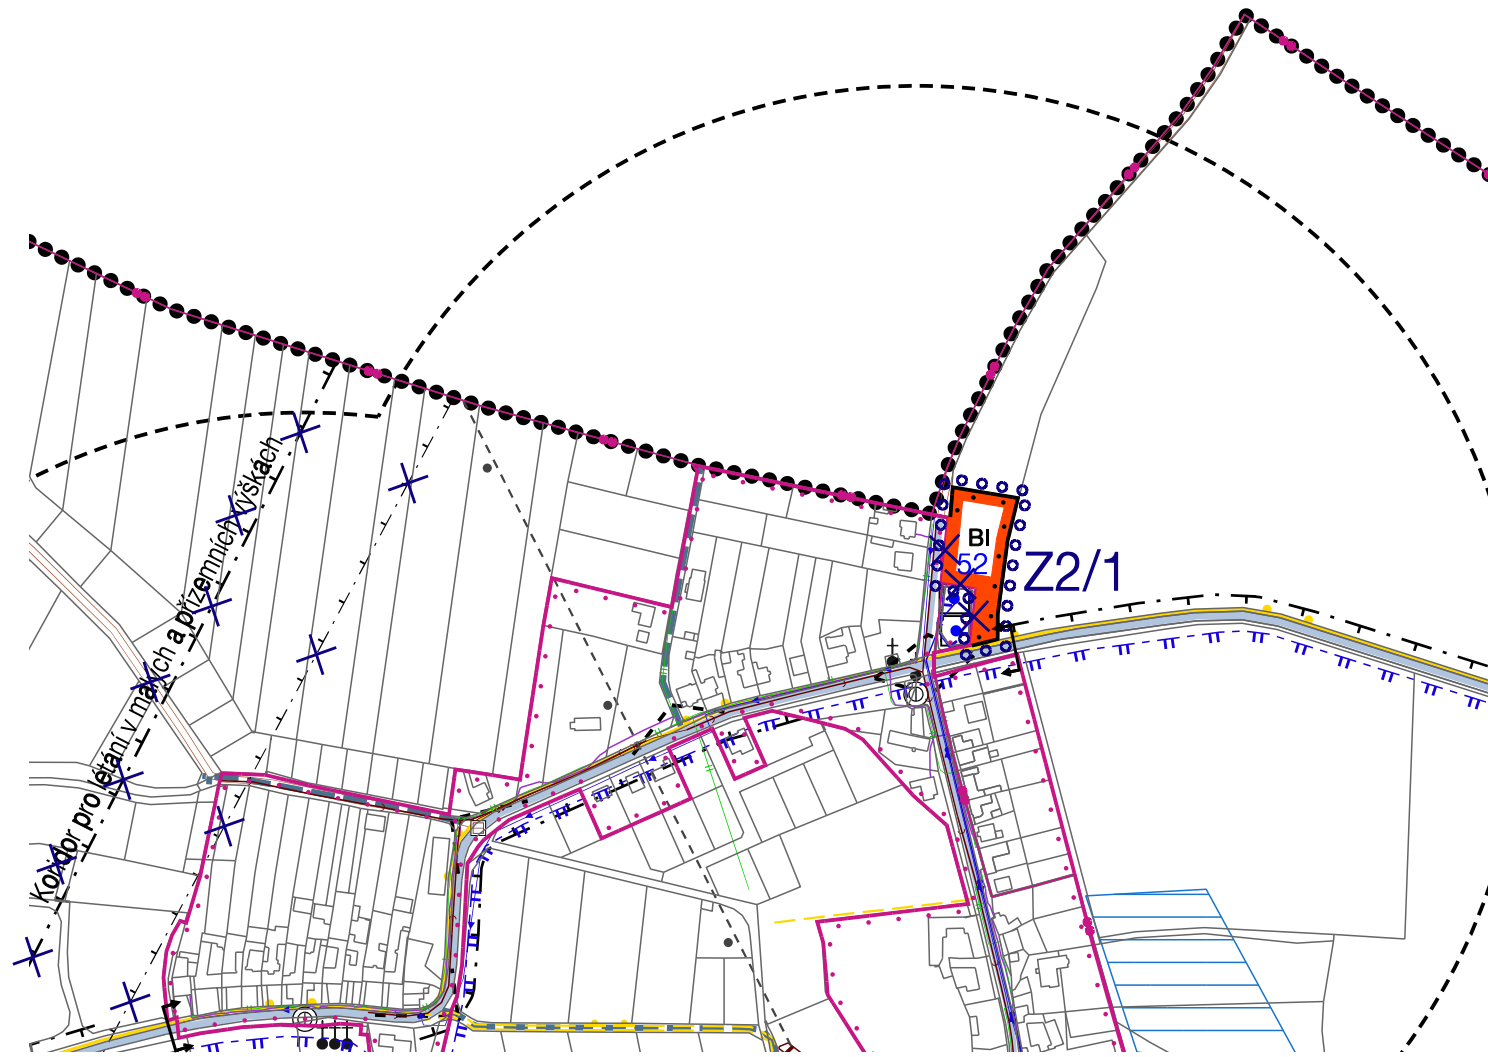

stav	návrh	rezerva	
			hranice řešeného území
			hranice katastru
			hranice zastavěného území k 31.10.2009
			rušená hranice zastavěného území k 30.9.2018
			hranice zastavitelného území
			hranice území řešeného změnou č.2
			identifikace dílčí změny
			ID plochy s rozdílným způsobem využití
			plochy bydlení - bydlení individuální
			silnice III. třídy
			místní komunikace obslužná
			účelová komunikace
			rozhledové pole křižovatky
			parkoviště mimo prostor komunikace
			hromadné a parkovací garáže
			stanice hromadné dopravy osob
			izochrona dostupnosti
			stezka pro pěší
			cyklotrasa, cyklostezka
			průjezdni úsek
			OP vzletového a přibl. prostoru
			OP vzletové a přistávací dráhy letiště
			OP silnice III. třídy
			nemovitá kulturní památka

Celé správní území je zájmovým územím Ministerstva obrany z hlediska povolování vyjmenovaných druhů staveb. Území řešené Změnou č. 2 spadá do OP letištního dálničního úseku (LDÚ) Vyškov.

## KOORDINAČNÍ VÝKRES

ÚZEMNÍ PLÁN BRODEK U PROSTĚJOVA		
EVIDENČNÍ ČÍSLO :	219 - 004 - 874	
ZHOTOVITEL :	URBANISTICKÉ STŘEDISKO BRNO, SPOL S R. O.	
PROJEKTANTI :	ING. ARCH. V. CIZNEROVÁ, ING. ARCH. E. ŠIMARA ING. P. VESELÝ, MGR. M. NOVOTNÝ, H. BRYCHTOVÁ	
POŘIZOVATEL :	ÚM BRODEK U PROSTĚJOVA DLE § 6 ODS. 2 SZ 183/2006 Sb.	<h1>II. 1</h1>
MĚŘÍTKO :	1: 5 000	
DATUM :	1 / 2020	