
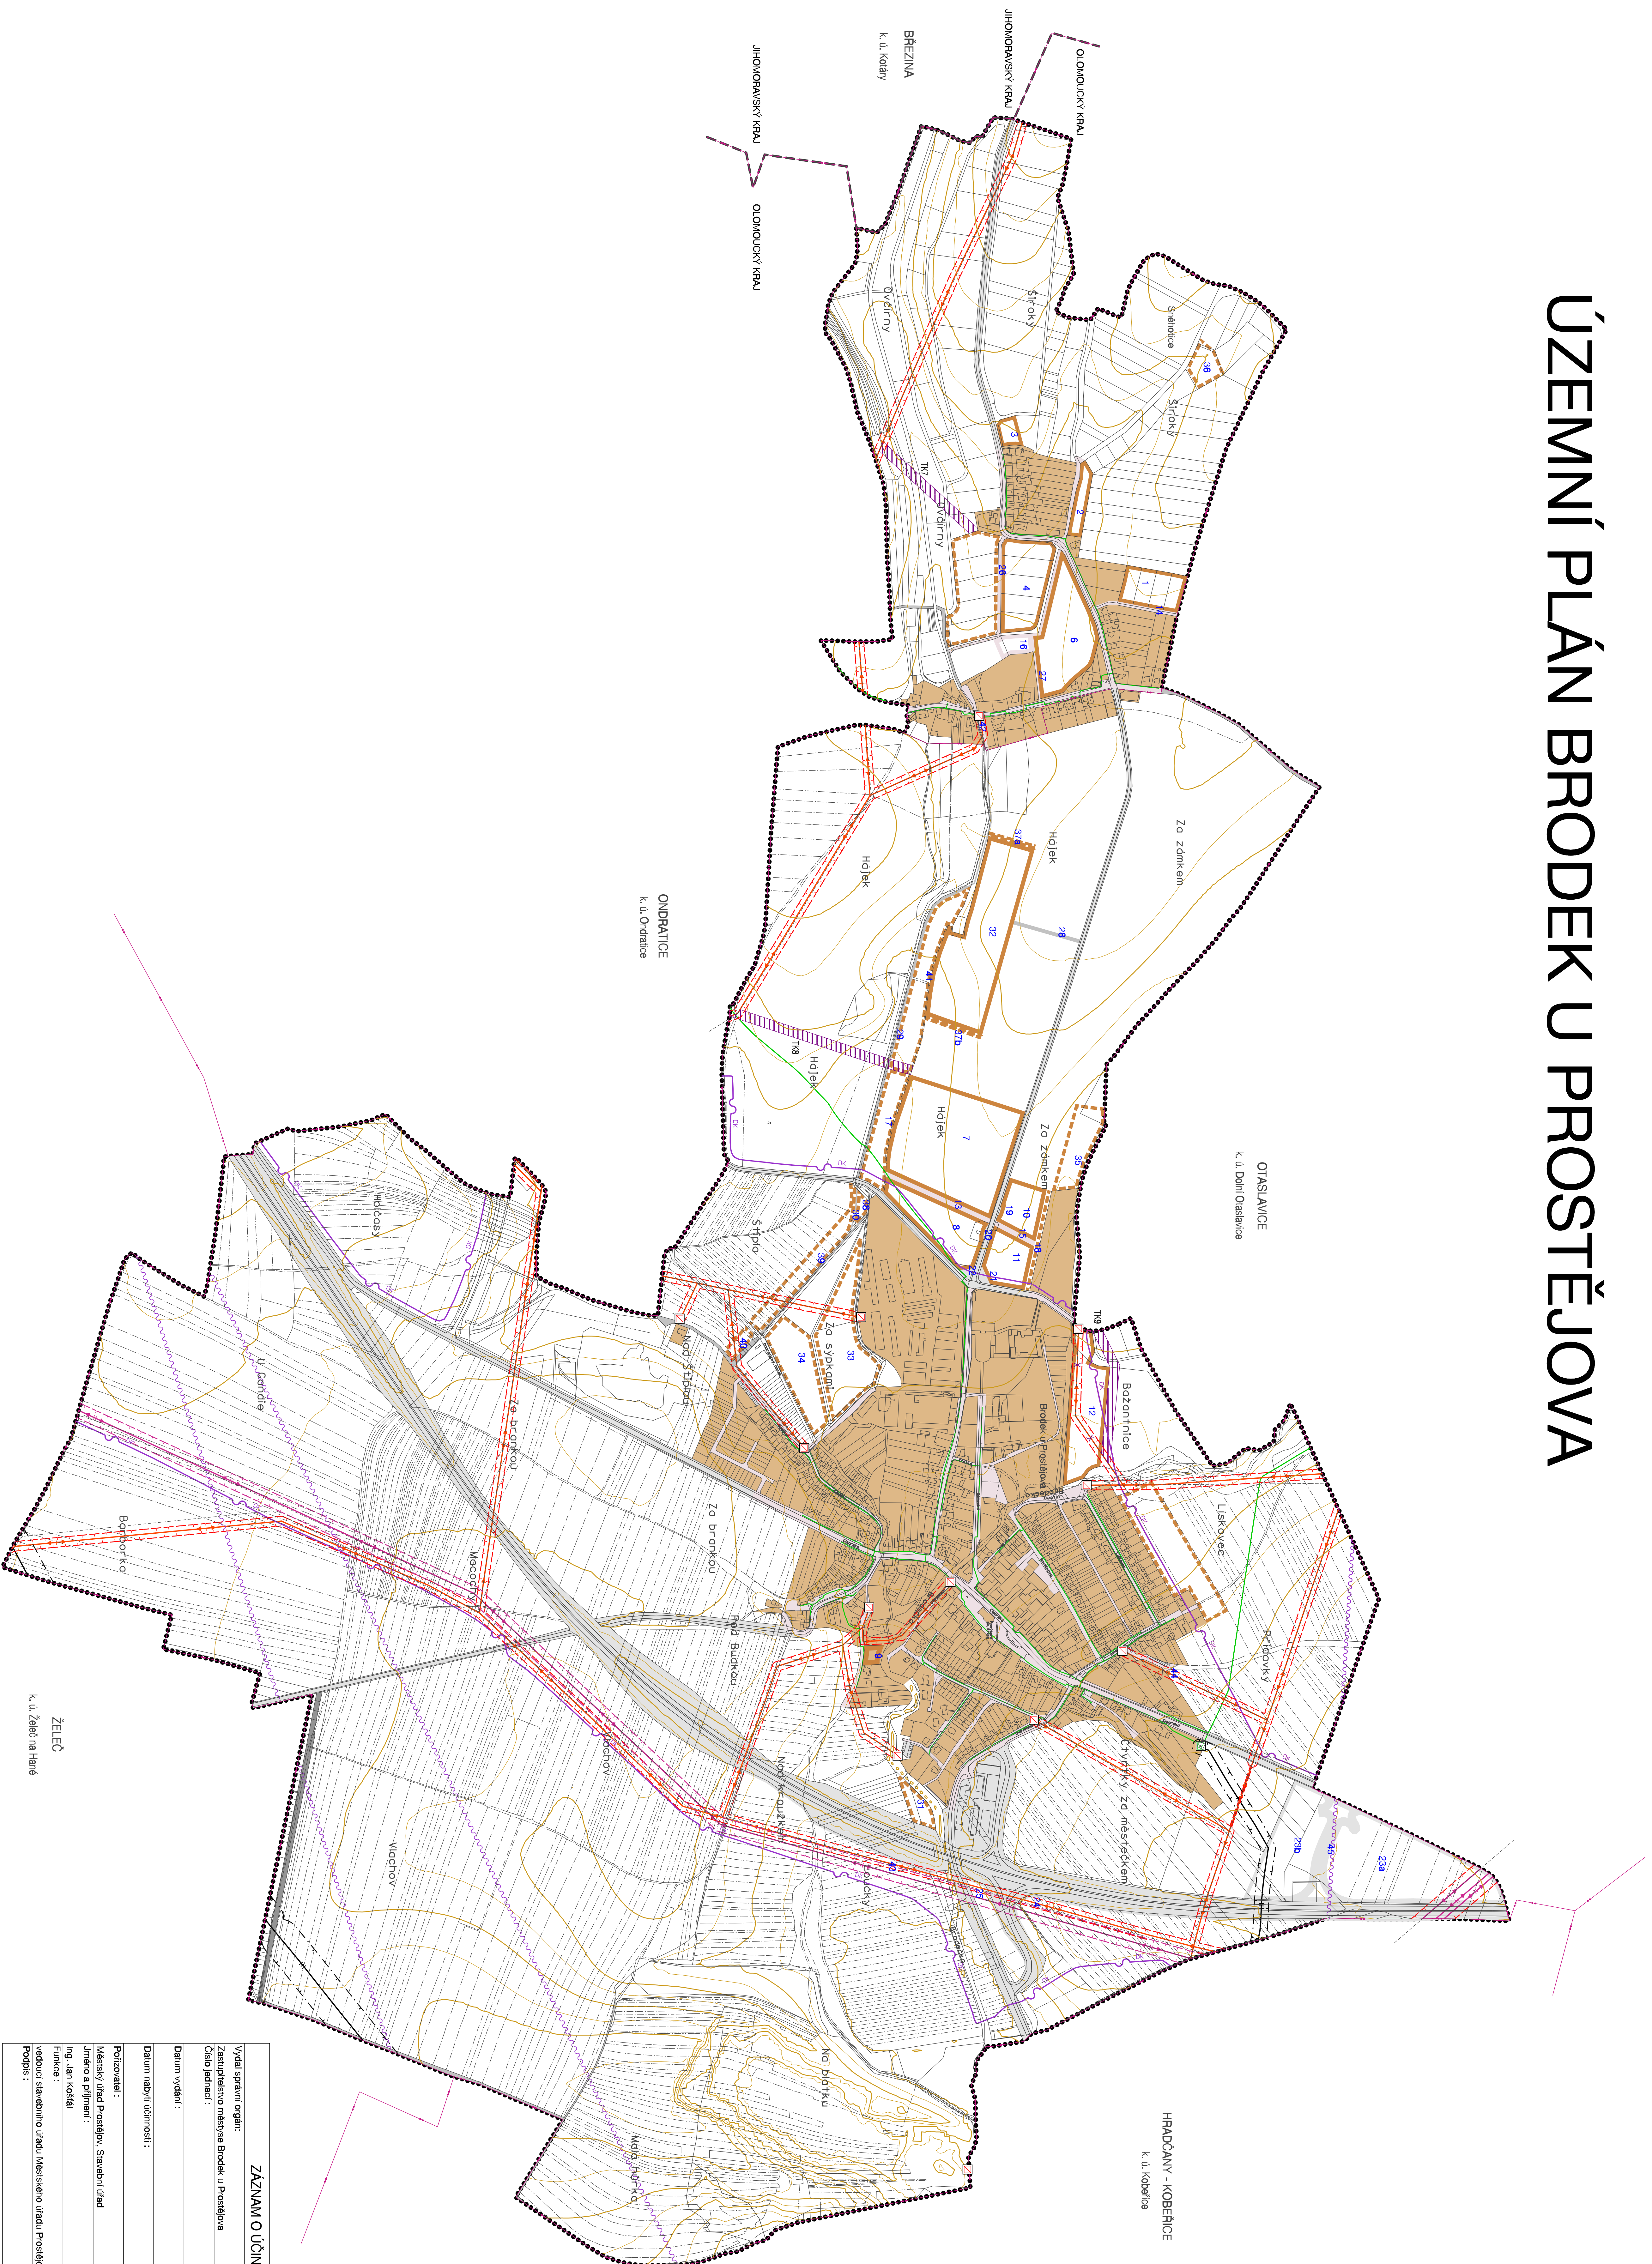


ÚZEMNÍ PLÁN BRODEK U PROSTĚJOVA

 

stav	idm	rezerwa
		Releové uzemi
		Iranica kabazitu
		Iranica vraga
		Zastavěné uzemi k 31.12.2009
		ID plochy s rozdílným způsobem využití
		relnové plochy - zastavěné
		relnové plochy ostřin
		plochy veřejných prostranství
		plochy dopravní infrastruktury - silnicí doprava
		plochy dopravní infrastruktury - železniční komunikace
		plochy dopravní infrastruktury - plochy pro leteckou dopravu
		relnémi vedení VN
		OP lademního vedení VVN
		relnémi vedení VN
		OP lademního vedení VN
		relnémi vedení VN se zvlášť
		státoprací telefonizace
		označení kordonu technické infrastruktury
		kordon pro vedení VN
		VTL plynovod
		bezpečnostní pásmo VTL plynovodu
		VTL regulátorská stanice
		STL plynovod
		delivový nábel
		radiového trasa

ZAZNAM O UČINNOSTI	
Výsad správní orgán: Zastupitelstvo městyse Brodek v Prostějově Číslo jednací: _____	
Datum vydání: _____	
Datum nabylí účinnosti: _____	
Portovalat : Městský úřad Prostějov, Stavební úřad Jméno příjmení: _____ Ing. Jan Košťál Funkce: _____ vedoucí stavebního úřadu Městského úřadu Prostějov	
Podpis: _____	
(píse, účinnosti začíná)	

CESTNÍ PÁSM BROJEK V PROSTĚJOVĚ	
EVROPSKÝ OŠLO : 12 - 004 - 308	
ZÁVĚTOVITEL : URBANISTICKÝ STŘEDISKO BRNO, SPOL. S R. O.	
PROJEKANT : ING. P. VESELY A CENOVÁ ING. M. MLÍSKOVÁ	
ING. M. ŠKARNILLOVA	
POŘIZOVATEL : MĚSTSKÝ ÚŘAD PROSTĚJOV	
MĚŘÍTKO : 1 : 5 000	
DATAUM : 8 / 2010	

