


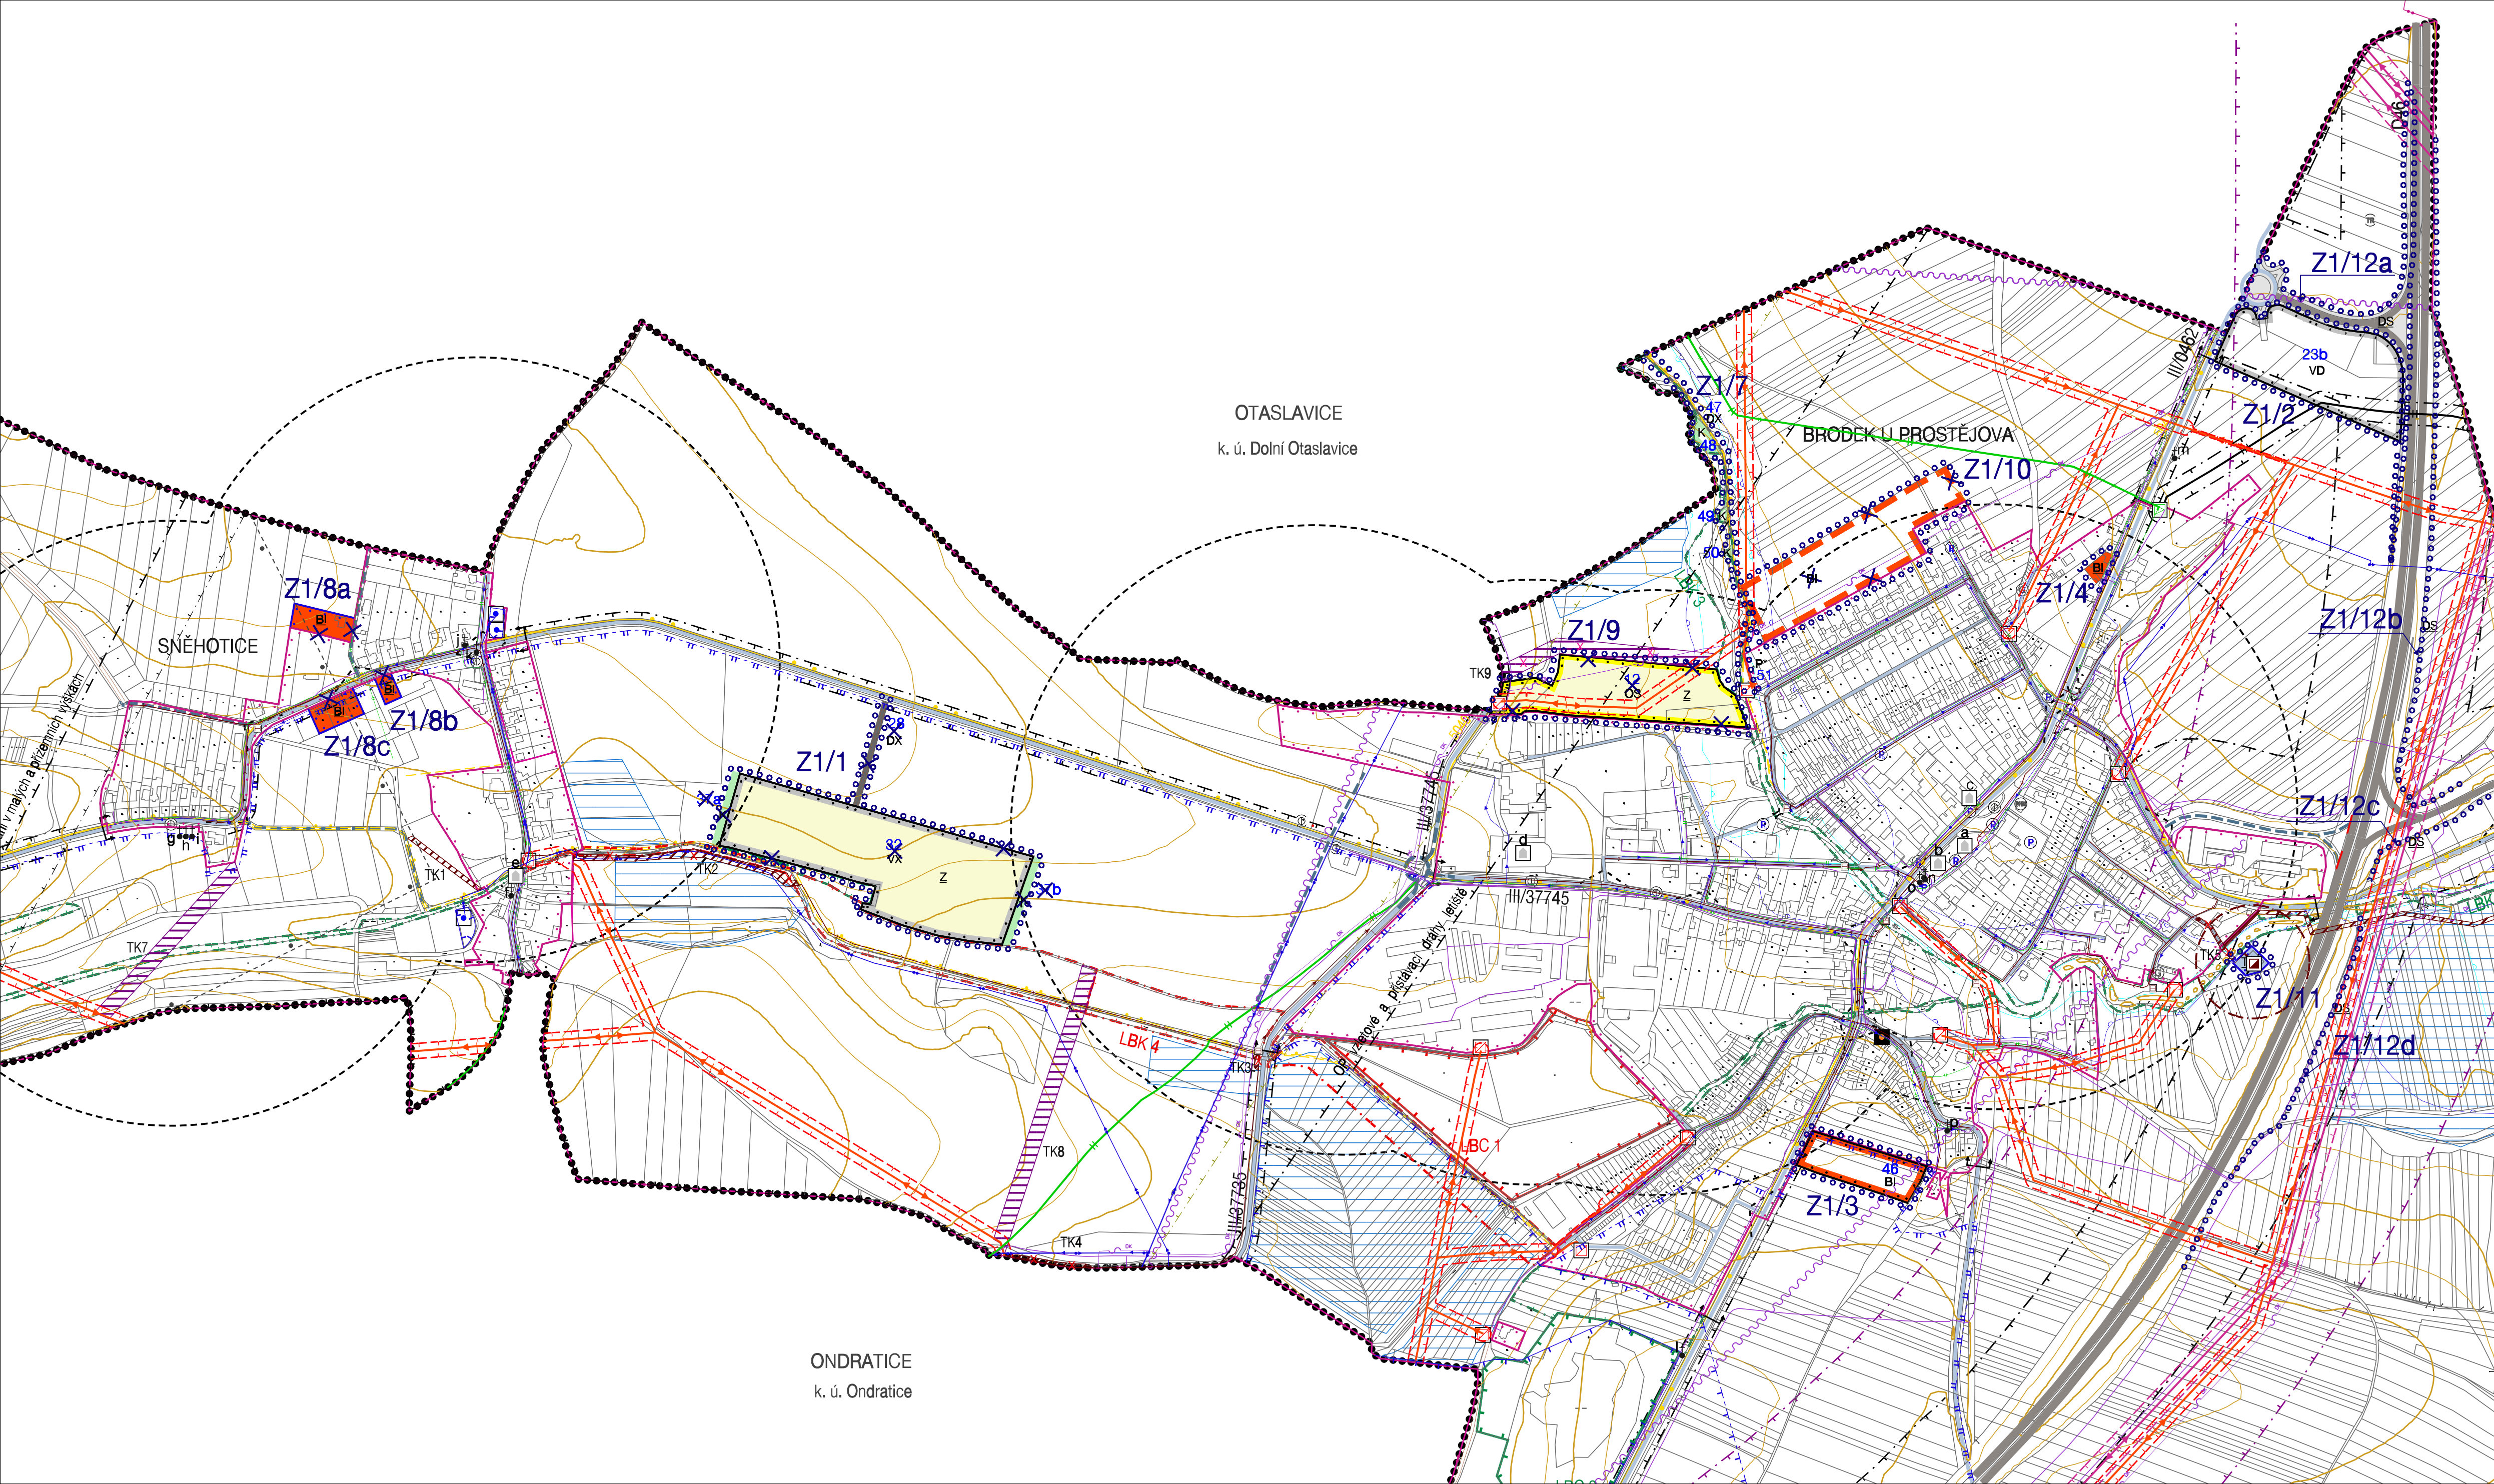

stav	návrh	rezerva	
.....			hranice řešeného území
.....			hranice katastru
.....			hranice zastavěného území k 31.10.2009
	✕ ✕		rušená hranice zastavěného území k 30.9.2018
			aktualizace hranice zastavěného území k 30.9.2018
			hranice zastavitelného území
	✕ ✕		rušená hranice zastavitelného území
			hranice území řešeného změnou č.1
Z1/..			identifikace dílčí změny
8			ID plochy s rozdílným způsobem využití
✕			rušené ID plochy s rozdílným způsobem využití
BI	BI		plochy bydlení - bydlení individuální
		✕	rušená plocha bydlení - bydlení individuální
	OS		rušená plocha občanského vybavení - plochy pro tělovýchovu a sport
	P*		plochy veřejných prostranství
DS			plochy dopravní infrastruktury - silniční doprava
	DX		plochy dopravní infrastruktury - účelové komunikace
IV			plochy technické infrastruktury - plochy pro vodní hospodářství
	VD		plochy výroby a skladování - drobná výroba a výrobní služby
	VX		rušená plocha výroby a skladování - specifické druhy výroby - fotovoltaická elektrárna
	P*		plochy veřejných prostranství
Z			plochy zemědělské
	K		plochy smíšené nezastavěného území - krajinná zeleň
			dálnice D46
			silnice III. třídy
			místní komunikace obslužná
	✕		účelová komunikace / rušená účelová komunikace
			rozhledové pole křižovatky
P			parkoviště mimo prostor komunikace
G			hromadné a parkovací garáže
			motorcentrum (vč. čerpací stanice PHM a vybavení)
			čerpací stanice PHM
			stanice hromadné dopravy osob
			letišťe neveřejné s vnitrostátním provozem - sportovní
			izochrona dostupnosti
			stezka pro pěší
			cyklotrasa, cyklostezka
	↑ ↓		průjezdni úsek
	/		omezený vjezd a výjezd na rychlostní komunikaci R 46 (užíváno jen RSD)
			most
			OP vzletového a přibí. prostoru
			OP vzletové a přistávací dráhy letiště
			OP dálnice D 46
			OP silnice III. třídy
			izofona hluku - 245 m
			nemovitá národní kulturní památka
			nemovitá kulturní památka
LBK 1	LBK 1		místní biokoridor
LBC 1	LBC 1		místní biocentrum

BRODEK U PROSTĚJOVA

ZMĚNA č. 1 ÚZEMNÍHO PLÁNU

.....			vodovodní řád - hlavní
.....			vodovodní řád - místní
.....			vodní zdroj
.....			OP vodního zdroje I. stupně
.....			OP vodního zdroje II. stupně - vnitřní
.....			OP vodního zdroje II. stupně - vnější
.....			čistírna odpadních vod
.....			pásmo ochrany prostředí kolem ČOV
.....			splšková kanalizace
.....			kanalizační výtlač
.....			čerpací stanice odpadních vod
.....	TK4		koridor pro kanalizaci
.....	TK4		koridor pro kanalizaci - rušení
.....			meliorace
.....			záplavové území Q 100
.....			aktivní zóna záplavového území
.....			nadzemní vedení VVN
.....			OP nadzemního vedení VVN
.....			nadzemní vedení VN
.....			OP nadzemního vedení VN
.....	TK6		sloupová trafostanice
.....	TK6		koridor pro vedení VN
.....	TK6		koridor pro vedení VN - rušení
.....			VTL plynovod do 40 barů
.....			bezpečnostní pásmo VTL plynovodu do 40 barů
.....			VTL regulační stanice
.....			STL plynovod
.....			elektronické komunikační vedení - DOK
.....			elektronické komunikační vedení - místní
.....			elektronické komunikační vedení - radioreléový paprsek
.....			zájmové území Ministerstva obrany - koridor RR směrů
.....			zájmové území Ministerstva obrany - OP letištního úseku dálnice
.....			zájmové území Ministerstva obrany - OP vzdušného prostoru pro létání v malých a přízemních výškách

KOORDINAČNÍ VÝKRES

ÚZEMNÍ PLÁN BRODEK U PROSTĚJOVA		
EVIDENČNÍ ČÍSLO :	218 - 004 - 802	
ZHOTOVITEL :	URBANISTICKÉ STŘEDISKO BRNO, SPOL S R. O.	
PROJEKTANTI :	ING. ARCH. V. CIZNEROVÁ, ING. P. VESELÝ, MGR. M. NOVOTNÝ, H. BRYCHTOVÁ	
POŘIZOVATEL :	MĚSTSKÝ ÚŘAD PROSTĚJOV	
MĚŘITKO :	1:5 000	
DATUM :	06 / 2019	