


ÚZEMNÍ PLÁN BRODEK U PROSTĚJOVA

ÚPLNÉ ZNĚNÍ PO VYDÁNÍ ZMĚNY č.1

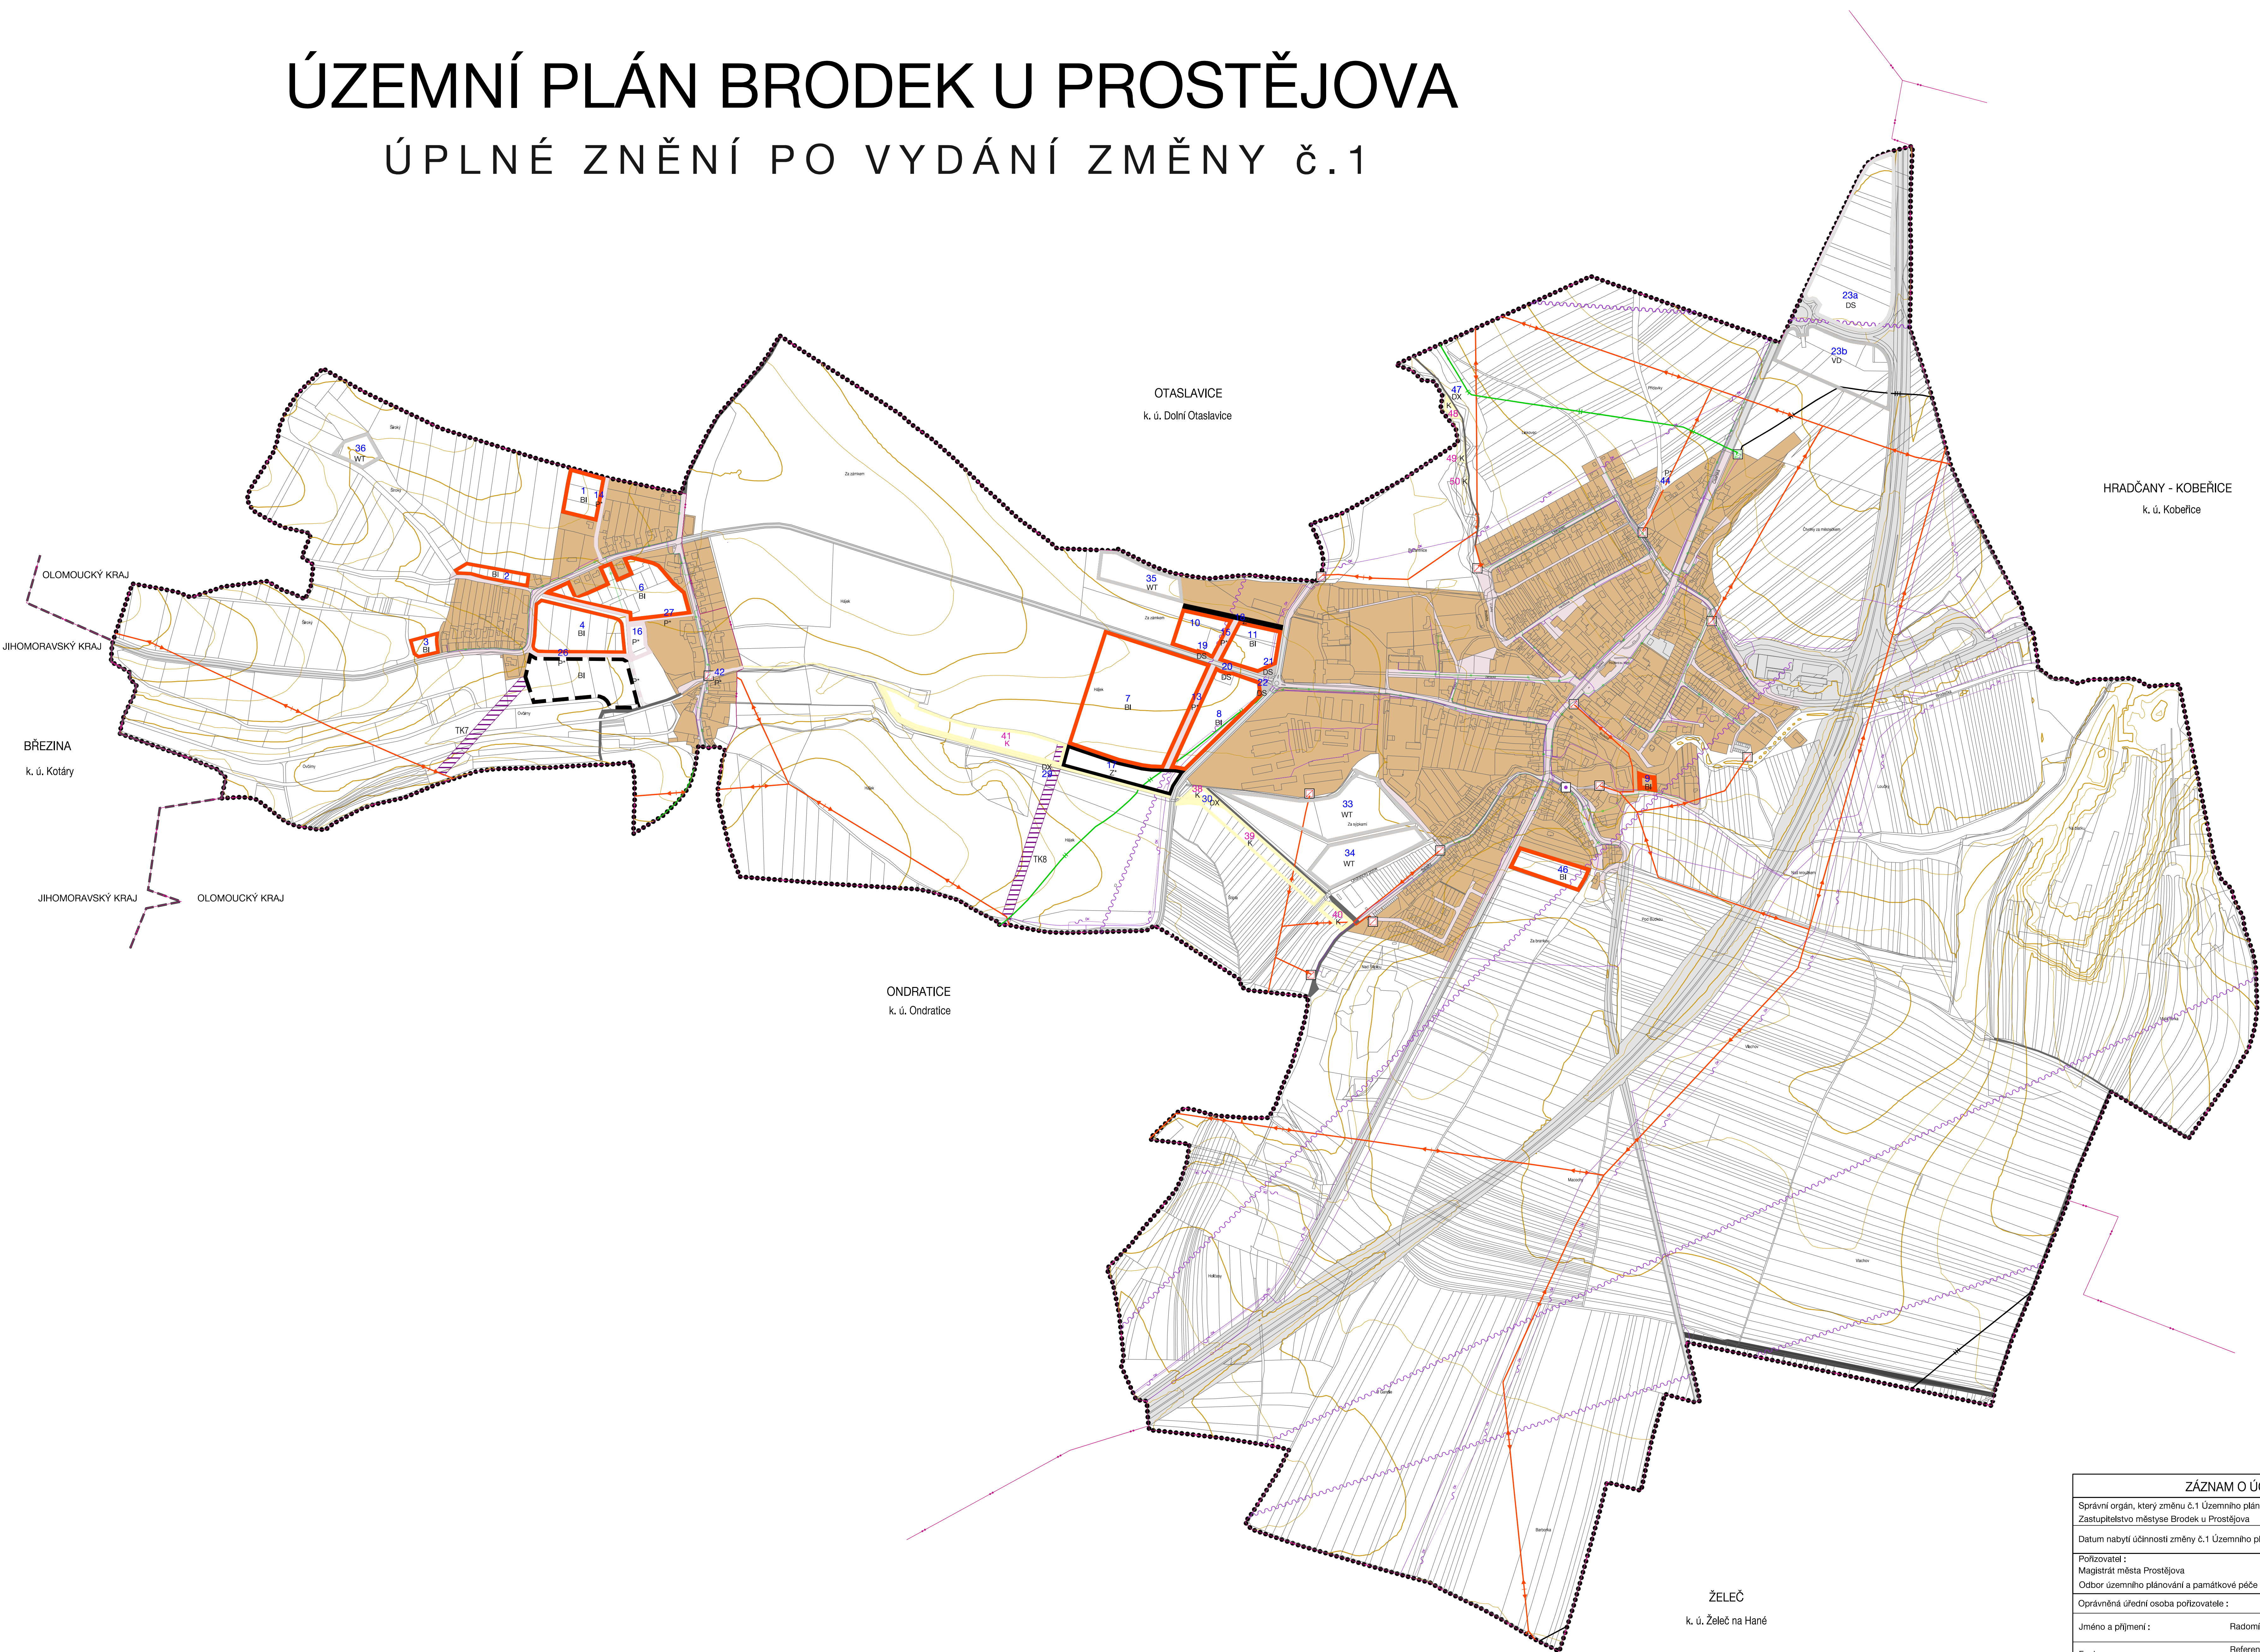

stav	návrh	rezerva	řešené území
.....			hranice katastru
-----			hranice kraje
-----			zastavěné území k 30.9.2018
	8		ID plochy s rozdílným způsobem využití
			plochy zastavitelné
			plochy územních rezerv
			plochy veřejných prostranství
			plochy dopravní infrastruktury - silniční doprava
			plochy dopravní infrastruktury - účelové komunikace
			nadzemní vedení VVN
			nadzemní vedení VN
			sloupová trafostanice
			koridor pro vedení VN
			VTL plynovod do 40 barů
			VTL regulační stanice
			STL plynovod
			elektronické komunikační vedení - DOK
			elektronické komunikační vedení - místní
			elektronické komunikační vedení - ústředna
			elektronické komunikační vedení - radioreléový paprsek
			zájmové území Ministerstva obrany - koridor RR směrů

HRADČANY - KOBEŘICE
k. ú. Kobeřice

ONDRATICE
k. ú. Ondratice

ŽELEČ
k. ú. Želeč na Hané

ZÁZNAM O ÚČINNOSTI	
Správní orgán, který změnu č.1 Územního plánu Brodek u Prostějova vydal: Zastupitelstvo městyse Brodek u Prostějova	
Datum nabytí účinnosti změny č.1 Územního plánu Brodek u Prostějova :	
Pořizovatel : Magistrát města Prostějova Odbor územního plánování a památkové péče	Ověřeno a potvrzeno :
Oprávněná úřední osoba pořizovatele :	
Jméno a příjmení : Radomír Žárský	
Funkce : Referent pořizování ÚPP a ÚPD	Ověřeno a potvrzeno :
Podpis :	

ENERGETIKA A SPOJE

ÚZEMNÍ PLÁN BRODEK U PROSTĚJOVA - ÚPLNÉ ZNĚNÍ PO VYDÁNÍ ZMĚNY č.1	
EVIDENČNÍ ČÍSLO :	218-004-802
ZHOTOVITEL :	URBANISTICKÉ STŘEDISKO BRNO, SPOL. S R. O.
PROJEKTANTI :	ING. ARCH. V. ČIZNEROVÁ, ING. M. ŠKVARILOVÁ ING. P. VESELY, MGR. M. NOVOTNÝ, MGR. T. GOLEŠOVÁ H. BRYCHTOVÁ
PORÍZOVATEL :	MĚSTSKÝ ÚŘAD PROSTĚJOV
MÉRITKO :	1:5 000
DATUM :	6 / 2019

