


ÚZEMNÍ PLÁN BRODEK U PROSTĚJOVA

ÚPLNÉ ZNĚNÍ PO VYDÁNÍ ZMĚNY č.1

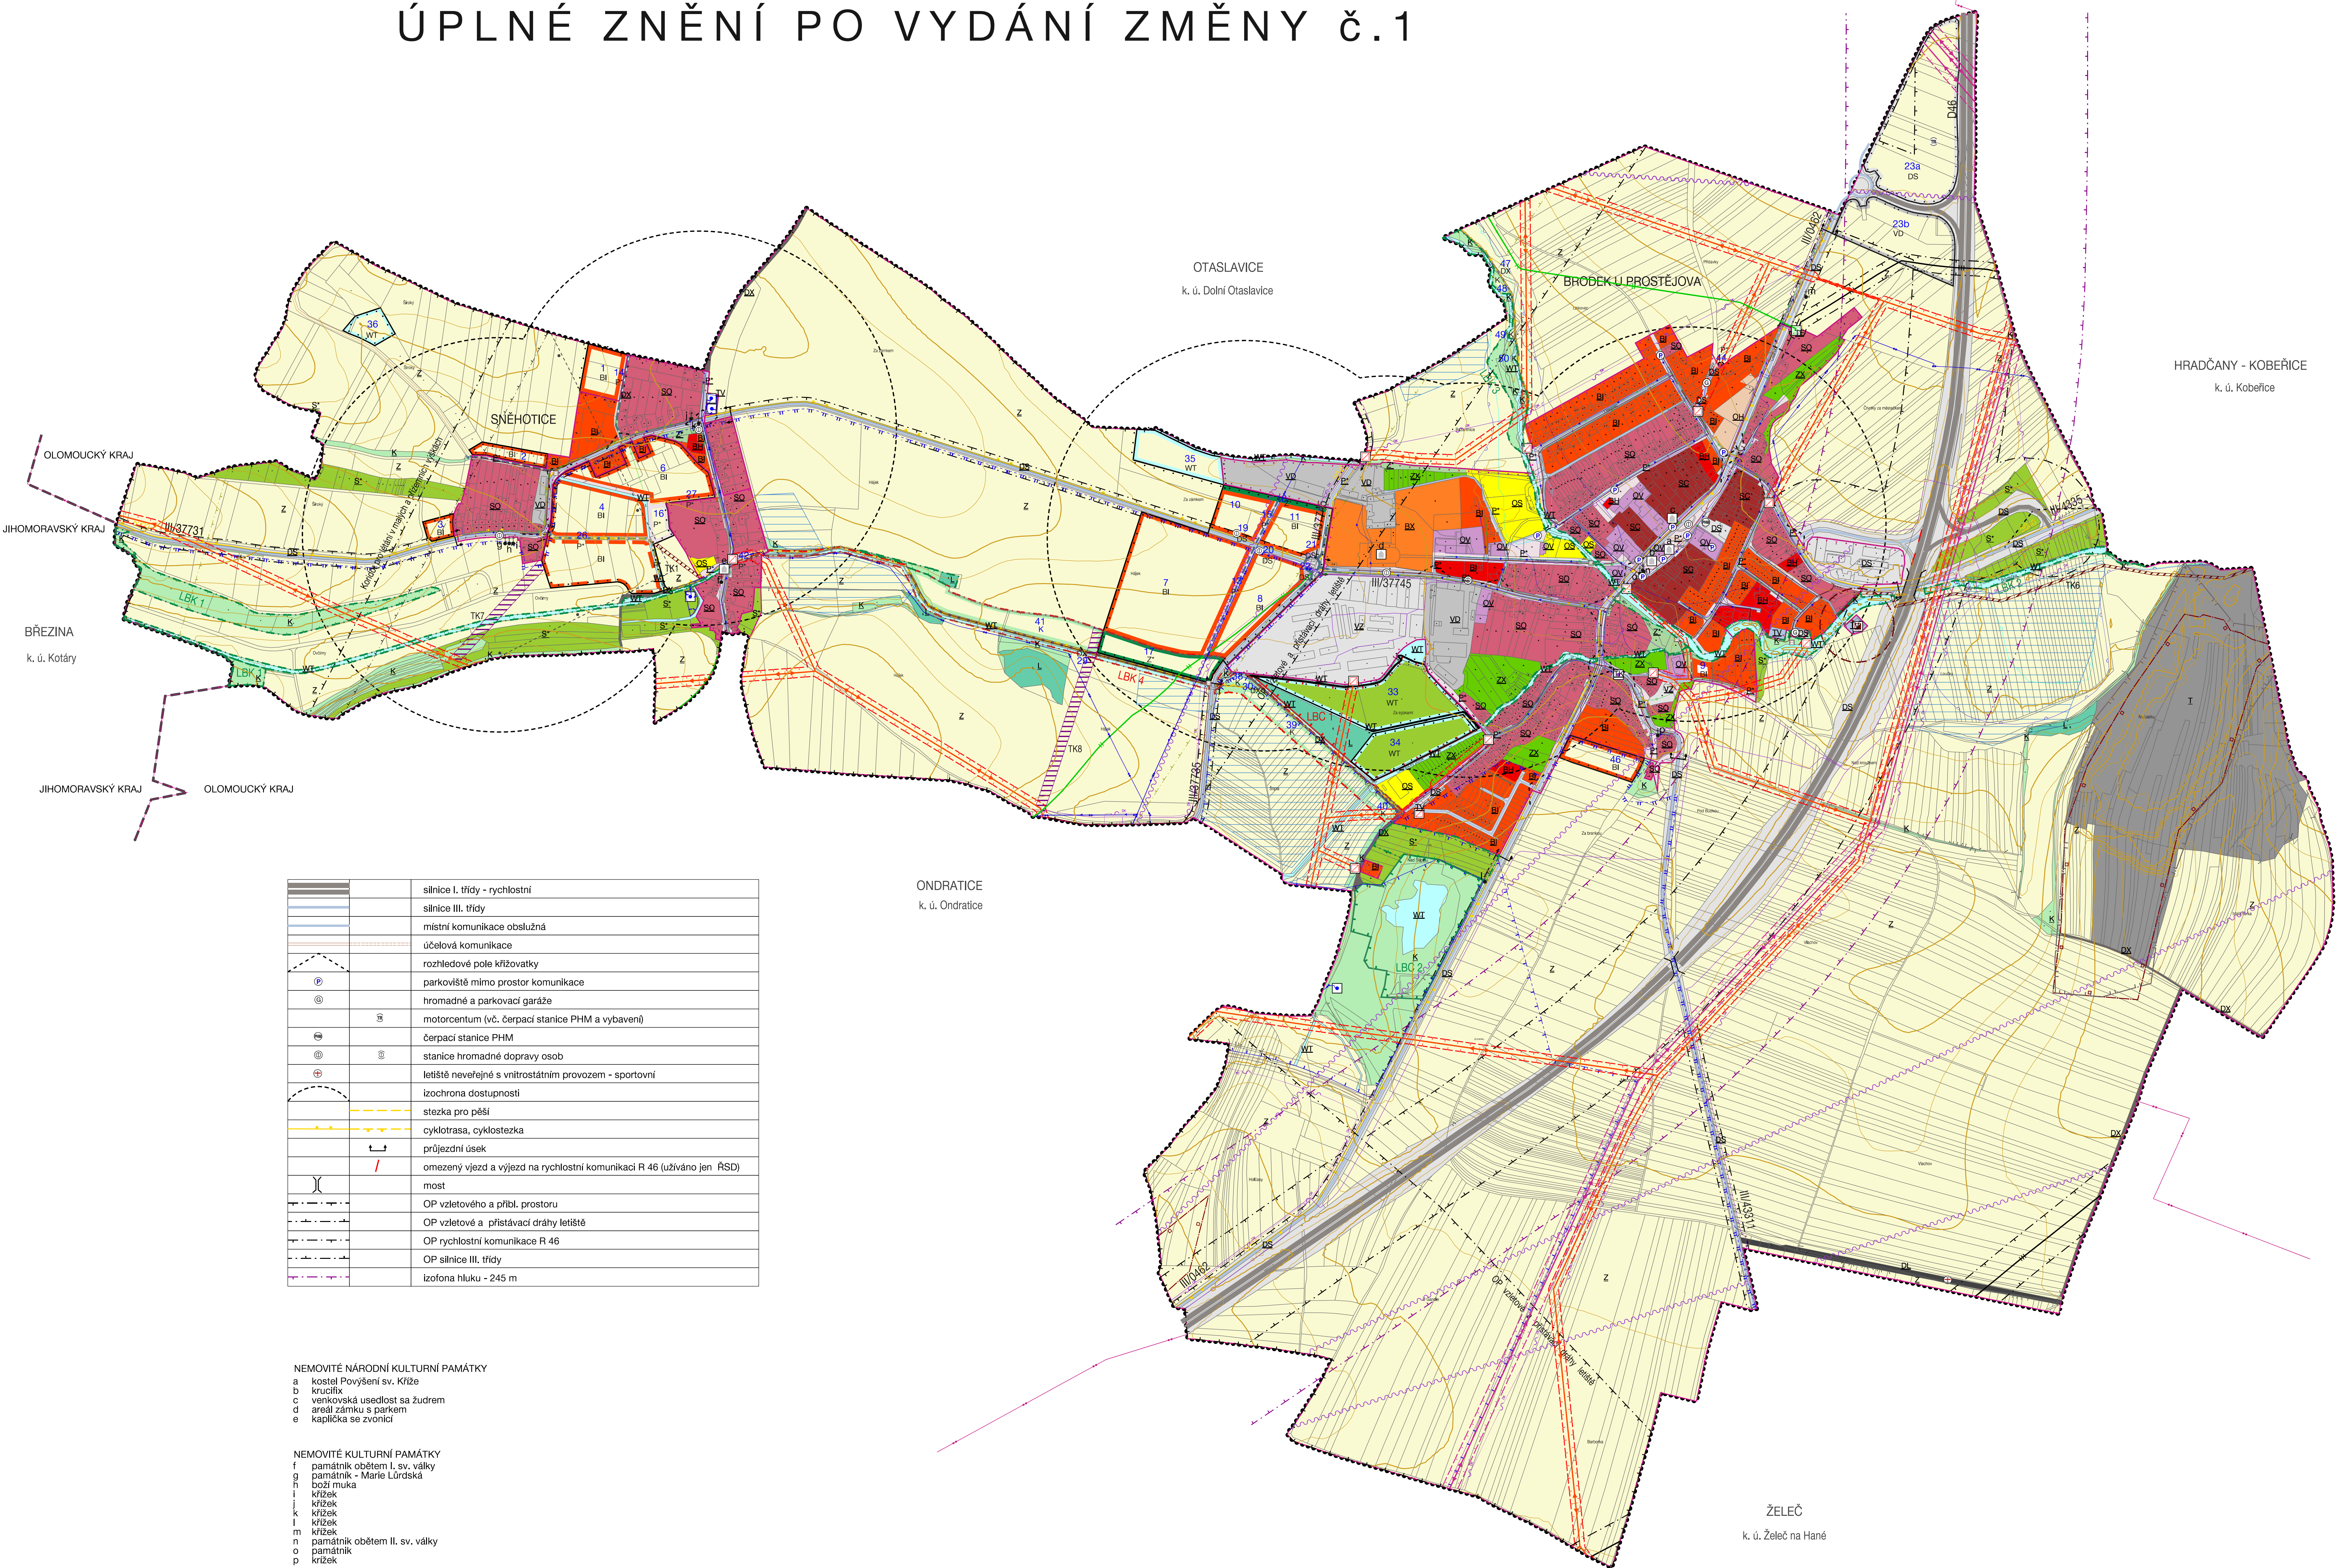

	silnice I, třídy - rychlostní
	silnice III, třídy
	místní komunikace obslužná
	účelová komunikace
	rozhledové pole křižovatky
	parkoviště mimo prostor komunikace
	hromadné a parkovací garáže
	motorcentrum (vč. čerpací stanice PHM a vybavení)
	čerpací stanice PHM
	stanice hromadné dopravy osob
	letišťe neveřejné s vnitrostátním provozem - sportovní
	izochrona dostupnosti
	stezka pro pěší
	cyklotrasa, cyklostezka
	průjezdni úsek
	omezený vjezd a výjezd na rychlostní komunikaci R 46 (užíváno jen RSD)
	most
	OP vzletového a přibl. prostoru
	OP vzletové a přistávací dráhy letiště
	OP rychlostní komunikace R 46
	OP silnice III, třídy
	izofona hluku - 245 m

NEMOVITÉ NÁRODNÍ KULTURNÍ PAMÁTKY
a kostel Povýšení sv. Kříže
b kružnice
c venkovská usedlost se žitím
d areál zámku s parkem
e kaplička se zvoníci

NEMOVITÉ KULTURNÍ PAMÁTKY
f památník obětem I. sv. války
g památník - Marie Lúrdská
h boží muka
i křížek
k křížek
l křížek
m křížek
n památník obětem II. sv. války
o památník
p křížek

stav	návrh	rezerva	
			řešené území
			hranice katastru
			hranice kraje
			zastavěné území k 30.9.2018
			zastavitelné území
	8		ID plochy s rozdílným způsobem využití
BI	BI	BI	plochy bydlení - bydlení hromadné
BI	BI	BI	plochy bydlení - bydlení individuální
BI	BI	BI	plochy bydlení - bydlení specifických forem
DI			plochy občanského vybavení - plochy veřejné vybavenosti
DI			plochy občanského vybavení - plochy pro veřejná pohřebiště a související služby
DI			plochy občanského vybavení - plochy pro tělovýchovu a sport
DI			plochy veřejných prostranství
DI			plochy smíšeného využití - plochy smíšené obytné
DI			plochy smíšeného využití - plochy centrální
DI	DS	DS	plochy dopravní infrastruktury - silniční doprava
DI	DX	DX	plochy dopravní infrastruktury - účelové komunikace
DI	DL	DL	plochy dopravní infrastruktury - plochy pro leteckou dopravu
DI	IV	TV	plochy technické infrastruktury - plochy pro vodní hospodářství
DI	IE		plochy technické infrastruktury - plochy pro energetiku
DI	VZ		plochy výroby a skladování - drobná výroba a výrobní služby
DI	VZ		plochy výroby a skladování - zemědělská výroba
DI	VX	VX	plochy výroby a skladování - specifické druhy výroby - fotovoltaická elektrárna
DI	VI	WT	plochy vodní a vodo hospodářské - vodní plochy a toky
DI	Z	Z	plochy sídelní zeleně
DI	ZK	ZK	plochy sídelní zeleně - sady, zahrady, záhumenky
DI	K	K	plochy smíšené nezastavěného území - krajinná zelen
DI	S	S	plochy smíšené nezastavěného území - zemědělské
DI	Z	Z	plochy zemědělské
DI	L	L	plochy lesní
DI	I	I	plochy těžby nerostů
LBK 1	LBK 1	LBK 1	místní biokoridor
LBK 1	LBK 1	LBK 1	místní biocentrum
			vzdálenost 50 m od okraje lesa
			vodovodní řád - hlavní
			vodovodní řád - místní
			vodní zdroj
			OP vodního zdroje I. stupně
			OP vodního zdroje II. stupně - vnitřní
			OP vodního zdroje II. stupně - vnější
			částina odpadních vod
			pásmo ochrany prostředí kolem ČOV
			splásková kanalizace
			kanalizační výtah
			čerpací stanice odpadních vod
			koridor pro kanalizaci
			meliorace
			záplavové území Q 100
			aktivní zóna záplavového území
			nadzemní vedení VVN
			OP nadzemního vedení VVN
			nadzemní vedení VN
			OP nadzemního vedení VN
			sloupová trafostanice
			koridor pro vedení VN
			VTL plynovod do 40 barů
			bezpečnostní pásmo VTL plynovodu do 40 barů
			VTL regulační stanice
			STL plynovod
			elektronické komunikační vedení - DOK
			elektronické komunikační vedení - místní
			elektronické komunikační vedení - ústředna
			elektronické komunikační vedení - radioreléový paprsek
			zájmové území Ministerstva obrany - koridor RR směrů
			zájmové území Ministerstva obrany - OP letištního úseku dálnice
			zájmové území Ministerstva obrany - v majetku a přímém vlivu
			výhradní ložisko nerostných surovin
			dobyvací prostor

KOORDINAČNÍ VÝKRES

ÚZEMNÍ PLÁN BRODEK U PROSTĚJOVA - ÚPLNÉ ZNĚNÍ PO VYDÁNÍ ZMĚNY č.1	
EVIDENČNÍ ČÍSLO : 218 - 004 - 802	
ZHOTOVITEL : URBANISTICKÉ STŘEDISKO BRNO, SPOL. S R. O.	
PROJEKTANTI : ING. ARCH. V. CIZNEROVÁ, ING. M. ŠKVARILOVÁ ING. P. VESELY, MGR. M. NOVOTNÝ, MGR. T. GOLEŠOVÁ H. BRYCHTOVÁ	
PORÍZOVATEL : MĚSTSKÝ ÚŘAD PROSTĚJOV	
MÉRITKO : 1 : 5 000	
DATUM : 6 / 2019	

