


ÚZEMNÍ PLÁN BRODEK U PROSTĚJOVA

ÚPLNÉ ZNĚNÍ PO VYDÁNÍ ZMĚNY č.2

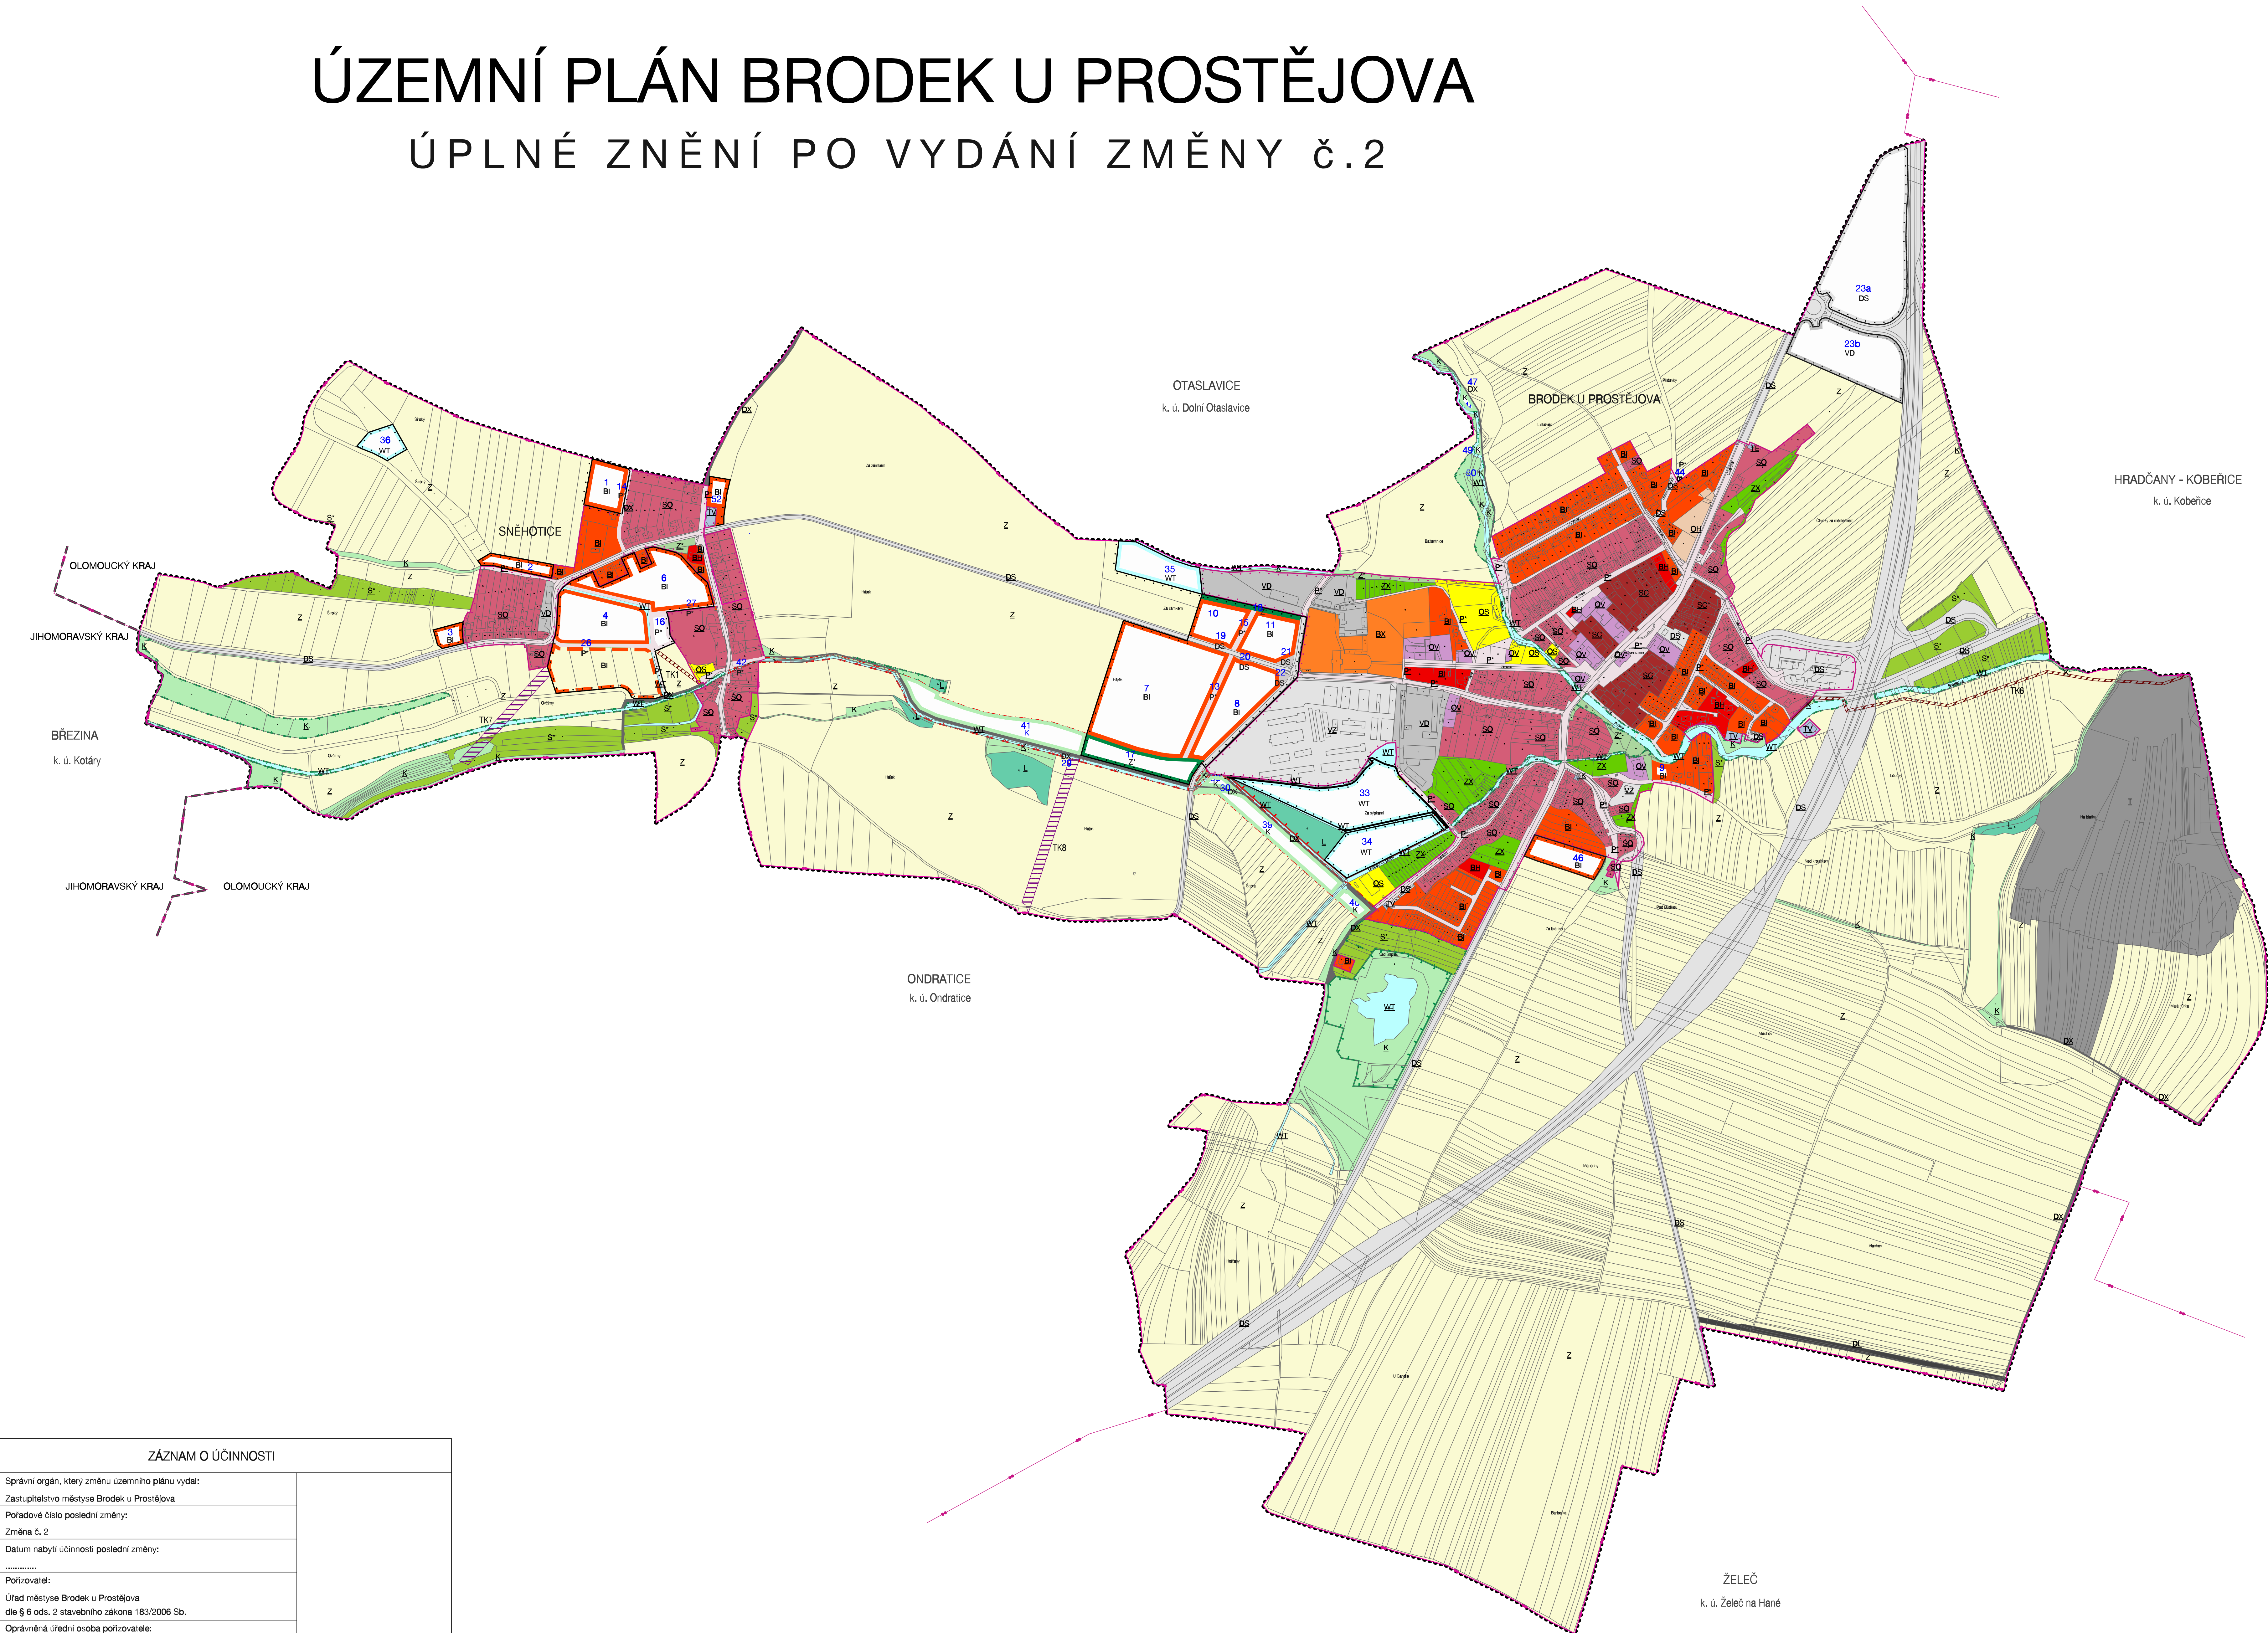

LEGENDA			
stav	návrh	rezerva	řešené území
.....			hranice katastru
-----			hranice kraje
-----			zastavěné území k 30.9.2018
-----			zastavitelné území
	8		ID plochy s rozdílným způsobem využití
Ba			plochy bydlení - bydlení hromadné
Bi	Bi	Bi	plochy bydlení - bydlení individuální
Bx			plochy bydlení - bydlení specifických forem
Qv			plochy občanského vybavení - plochy veřejné vybavenosti
Qh			plochy občanského vybavení - plochy pro veřejná pohřebiště a související služby
Qs	OS		plochy občanského vybavení - plochy pro tělovýchovu a sport
P	P	P	plochy veřejných prostranství
SQ			plochy smíšeného využití - plochy smíšené obytné
SC			plochy smíšeného využití - plochy centrální
DS	DS		plochy dopravní infrastruktury - silniční doprava
DX	DX		plochy dopravní infrastruktury - účelové komunikace
DL			plochy dopravní infrastruktury - plochy pro leteckou dopravu
IV	TV		plochy technické infrastruktury - plochy pro vodní hospodářství
IE			plochy technické infrastruktury - plochy pro energetiku
VQ			plochy výroby a skladování - drobná výroba a výrobní služby
VZ			plochy výroby a skladování - zemědělská výroba
	VX		plochy výroby a skladování - specifické druhy výroby - fotovoltaická elektrárna
WI	WT		plochy vodní a vodo hospodářské - vodní plochy a toky
Z	Z		plochy sídelní zeleně
Za			plochy sídelní zeleně - sady, zahrady, záhumenky
K	K		plochy smíšené nezastavěného území - krajinná zelen
Sz			plochy smíšené nezastavěného území - zemědělské
Z			plochy zemědělské
L			plochy lesní
Z			plochy těžby nerostů
LBK 1	LBK 1		místní biokoridor
LBG 1	LBG 1		místní biocentrum
			vzdálenost 50 m od okraje lesa
	TK5		označení koridoru technické infrastruktury
			koridor pro kanalizaci
			koridor pro nadzemní vedení VN

ZÁZNAM O ÚČINNOSTI	
Správní orgán, který změnu územního plánu vydal:	
Zastupitelstvo městyse Brodek u Prostějova	
Pořadové číslo poslední změny:	
Změna č. 2	
Datum nabytí účinnosti poslední změny:	
.....	
Pořizovatel:	
Úřad městyse Brodek u Prostějova	
dle § 6 ods. 2 stavebního zákona 183/2006 Sb.	
Oprávněná úřední osoba pořizovatele:	
JUDr. Radek Rozmánek, starosta městyse	
	(otisk úředního razítka)

HLAVNÍ VÝKRES

ÚZEMNÍ PLÁN BRODEK U PROSTĚJOVA - ÚPLNÉ ZNĚNÍ PO VYDÁNÍ ZMĚNY č.2		
EVIDENČNÍ ČÍSLO :	219-004-874	
ZHOTOVITEL :	URBANISTICKÉ STŘEDISKO BRNO, SPOL. S R. O.	
PROJEKTANTI :	ING. ARCH. V. CIZNEROVÁ, ING. ARCH. E. ŠIMARA ING. P. VESELY, MGR. M. NOVOTNÝ, MGR. T. GOLEŠOVÁ ING. M. ŠKVARLOVÁ, H.BRYCHTOVÁ	
PORÍZOVATEL :	ÚM BRODEK U PROSTĚJOVA DLE § 6 ODS. 2 SZ 183/2006 Sb.	
MÉRITKO :	1 : 5 000	
DATUM :	1 / 2020	

