


ÚZEMNÍ PLÁN BRODEK U PROSTĚJOVA

ÚPLNÉ ZNĚNÍ PO VYDÁNÍ ZMĚNY č.2

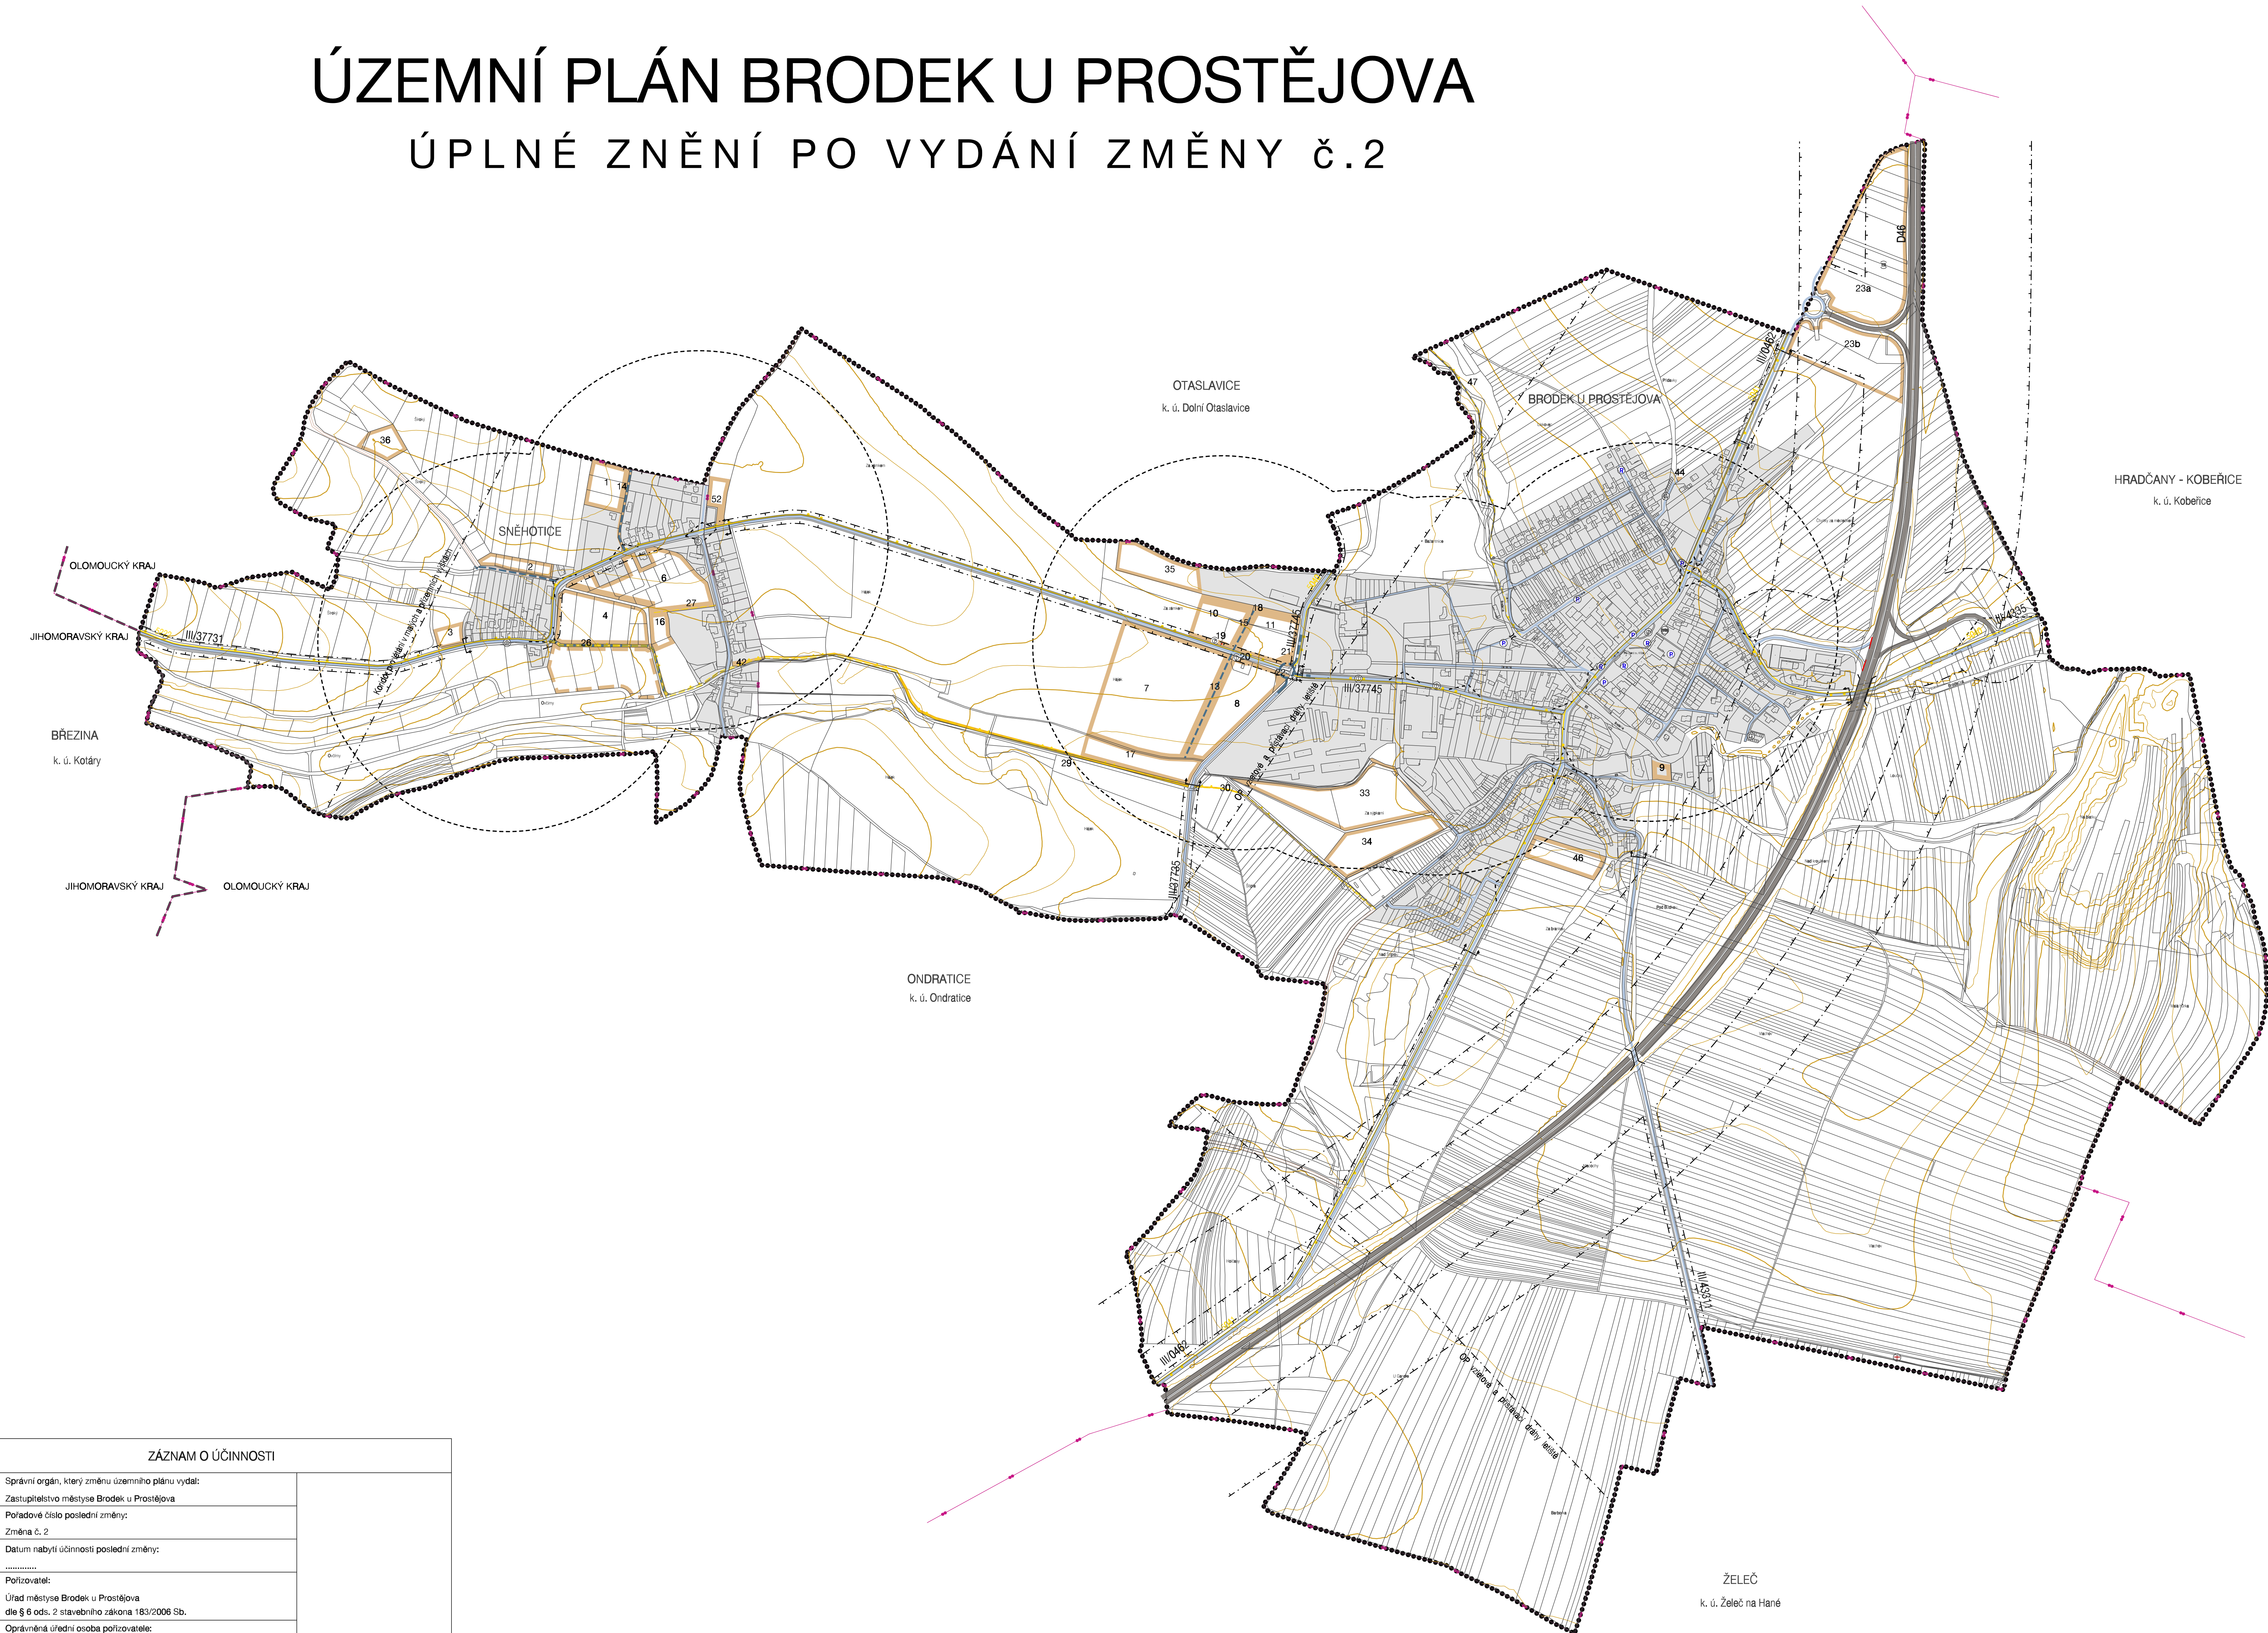

stav	návrh	rezerva
.....		řešené území
—+—		hranice katastru
—+—		hranice kraje
		zastavěné území k 31.10.2009
	8	ID plochy s rozdílným způsobem využití
		plochy zastavitelné
		plochy územních rezerv
		silnice I. třídy - rychlostní
		silnice III. třídy
		místní komunikace obslužná
		účelová komunikace
		rozhledové pole křižovatky
⊙		parkoviště mimo prostor komunikace
⊙		hromadné a parkovací garáže
⊙		motorcentrum (vč. čerpací stanice PHM a vybavení)
⊙		čerpací stanice PHM
⊙		stanice hromadné dopravy osob
⊙		letišťe neveřejné s vnitrostátním provozem - sportovní
		izochrona dostupnosti
		stezka pro pěši
		cyklotrasa, cyklostezka
		průjezdni úsek
		omezený vjezd a vjezd na rychlostní komunikaci R 46 (užíváno jen RSD)
		most
		OP vztahového a příbl. prostoru
		OP vztahové a přístavací dráhy letiště
		OP rychlostní komunikace R 46
		OP silnice III. třídy
		izofona hluku - 245 m

ZÁZNAM O ÚČINNOSTI	
Správní orgán, který změnu územního plánu vydal:	
Zastupitelstvo městyse Brodek u Prostějova	
Poradové číslo poslední změny:	
Změna č. 2	
Datum nabytí účinnosti poslední změny:	
.....	
Pořizovatel:	
Úřad městyse Brodek u Prostějova	
dle § 6 ods. 2 stavebního zákona 183/2006 Sb.	
Oprávněná úřední osoba pořizovatele:	(otisk úředního razítka)
JUDr. Radek Rozmánek, starosta městyse	

KONCEPCE DOPRAVY	
ÚZEMNÍ PLÁN BRODEK U PROSTĚJOVA - ÚPLNÉ ZNĚNÍ PO VYDÁNÍ ZMĚNY č.2	
EVIDENČNÍ ČÍSLO :	219-004-874
ZHOTOVITEL :	URBANISTICKÉ STŘEDISKO BRNO, SPOL. S R. O.
PROJEKTANTI :	ING. ARCH. V. CIZNEROVÁ, ING. ARCH. E. ŠIMARA ING. P. VESELÝ, MGR. M. NOVOTNÝ, MGR. T. GOLEŠOVÁ ING. M. ŠKVARILOVÁ, H. BRYCHTOVÁ
PORÍZOVATEL :	ÚM BRODEK U PROSTĚJOVA DLE § 6 ODS. 2 SZ 183/2006 Sb.
MÉRITKO :	1:5 000
DATUM :	1 / 2020

