


ÚZEMNÍ PLÁN BRODEK U PROSTĚJOVA

ÚPLNÉ ZNĚNÍ PO VYDÁNÍ ZMĚNY č.2

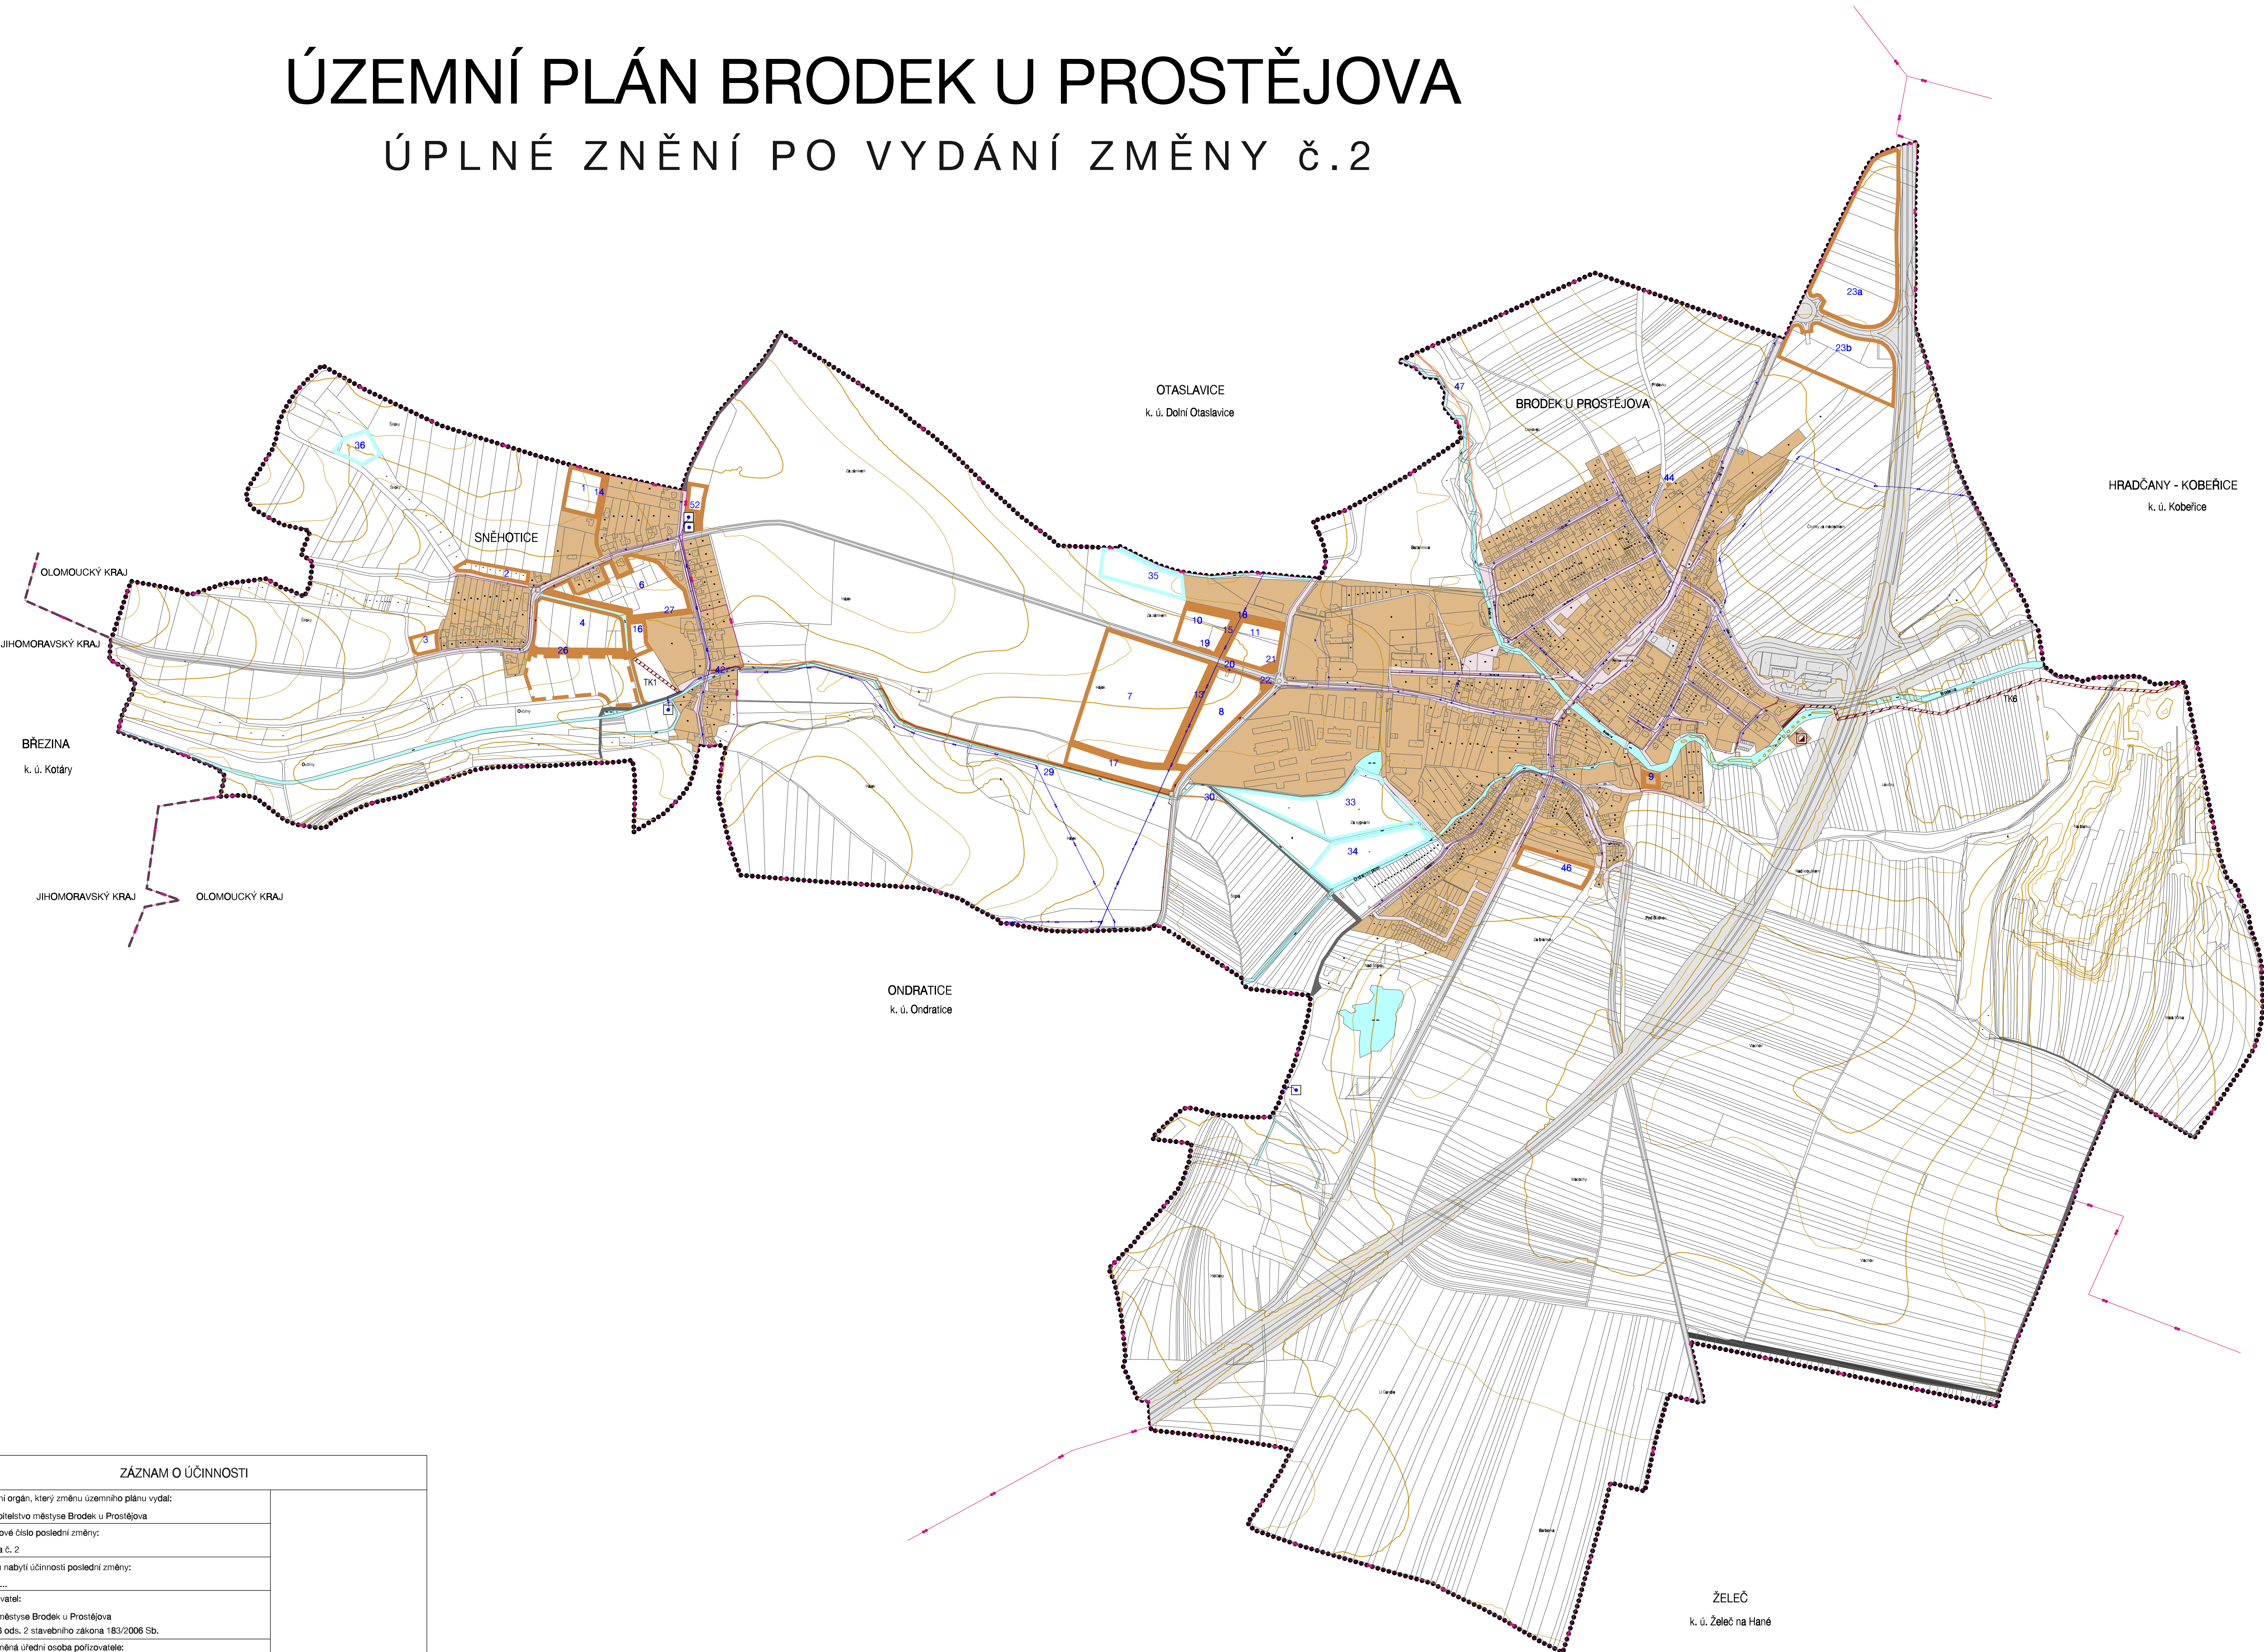

stav	návrh	rezerva	řešené území
.....			hranice katastru
-----			hranice kraje
-----			zastavěné území k 30.9.2018
	8		ID plochy s rozdílným způsobem využití
			plochy zastavitelné
			plochy územních rezerv
			plochy veřejných prostranství
			plochy dopravní infrastruktury - silniční doprava
			plochy dopravní infrastruktury - účelové komunikace
			plochy dopravní infrastruktury - plochy pro leteckou dopravu
			plochy vodní a vodohospodářské - vodní plochy a toky
			vodovodní řad - hlavní
			vodovodní řad - místní
			vodní zdroj
			čistírna odpadních vod
			splásková kanalizace
			kanalizační výtlač
			čerpací stanice odpadních vod
			koridor pro kanalizaci

ZÁZNAM O ÚČINNOSTI	
Správní orgán, který změnu územního plánu vydal:	
Zastupitelstvo městyse Brodek u Prostějova	
Pořadové číslo poslední změny:	
Změna č. 2	
Datum nabytí účinnosti poslední změny:	
.....	(otisk úředního razítka)
Pořizovatel:	
Úřad městyse Brodek u Prostějova	
dle § 6 ods. 2 stavebního zákona 183/2006 Sb.	
Oprávněná úřední osoba pořizovatele:	
JUDr. Radek Rozmánek, starosta městyse	

VODNÍ HOSPODÁŘSTVÍ

ÚZEMNÍ PLÁN BRODEK U PROSTĚJOVA - ÚPLNÉ ZNĚNÍ PO VYDÁNÍ ZMĚNY č.2		
EVIDENČNÍ ČÍSLO :	219-004-874	
ZHOTOVITEL :	URBANISTICKÉ STŘEDISKO BRNO, SPOL. S R. O.	
PROJEKTANTI :	ING. ARCH. V. CIZNEROVÁ, ING. ARCH. E. ŠIMARA ING. P. VESELÝ, MGR. M. NOVOTNÝ, MGR. T. GOLEŠOVÁ ING. M. ŠKVARLOVÁ, H. BRYCHTOVÁ	
PORÍZOVATEL :	ÚM BRODEK U PROSTĚJOVA DLE § 6 ODS. 2 SZ 183/2006 Sb.	I. 4
MÉRITKO :	1:5 000	
DATUM :	1 / 2020	