


ÚZEMNÍ PLÁN BRODEK U PROSTĚJOVA

ÚPLNÉ ZNĚNÍ PO VYDÁNÍ ZMĚNY č.2

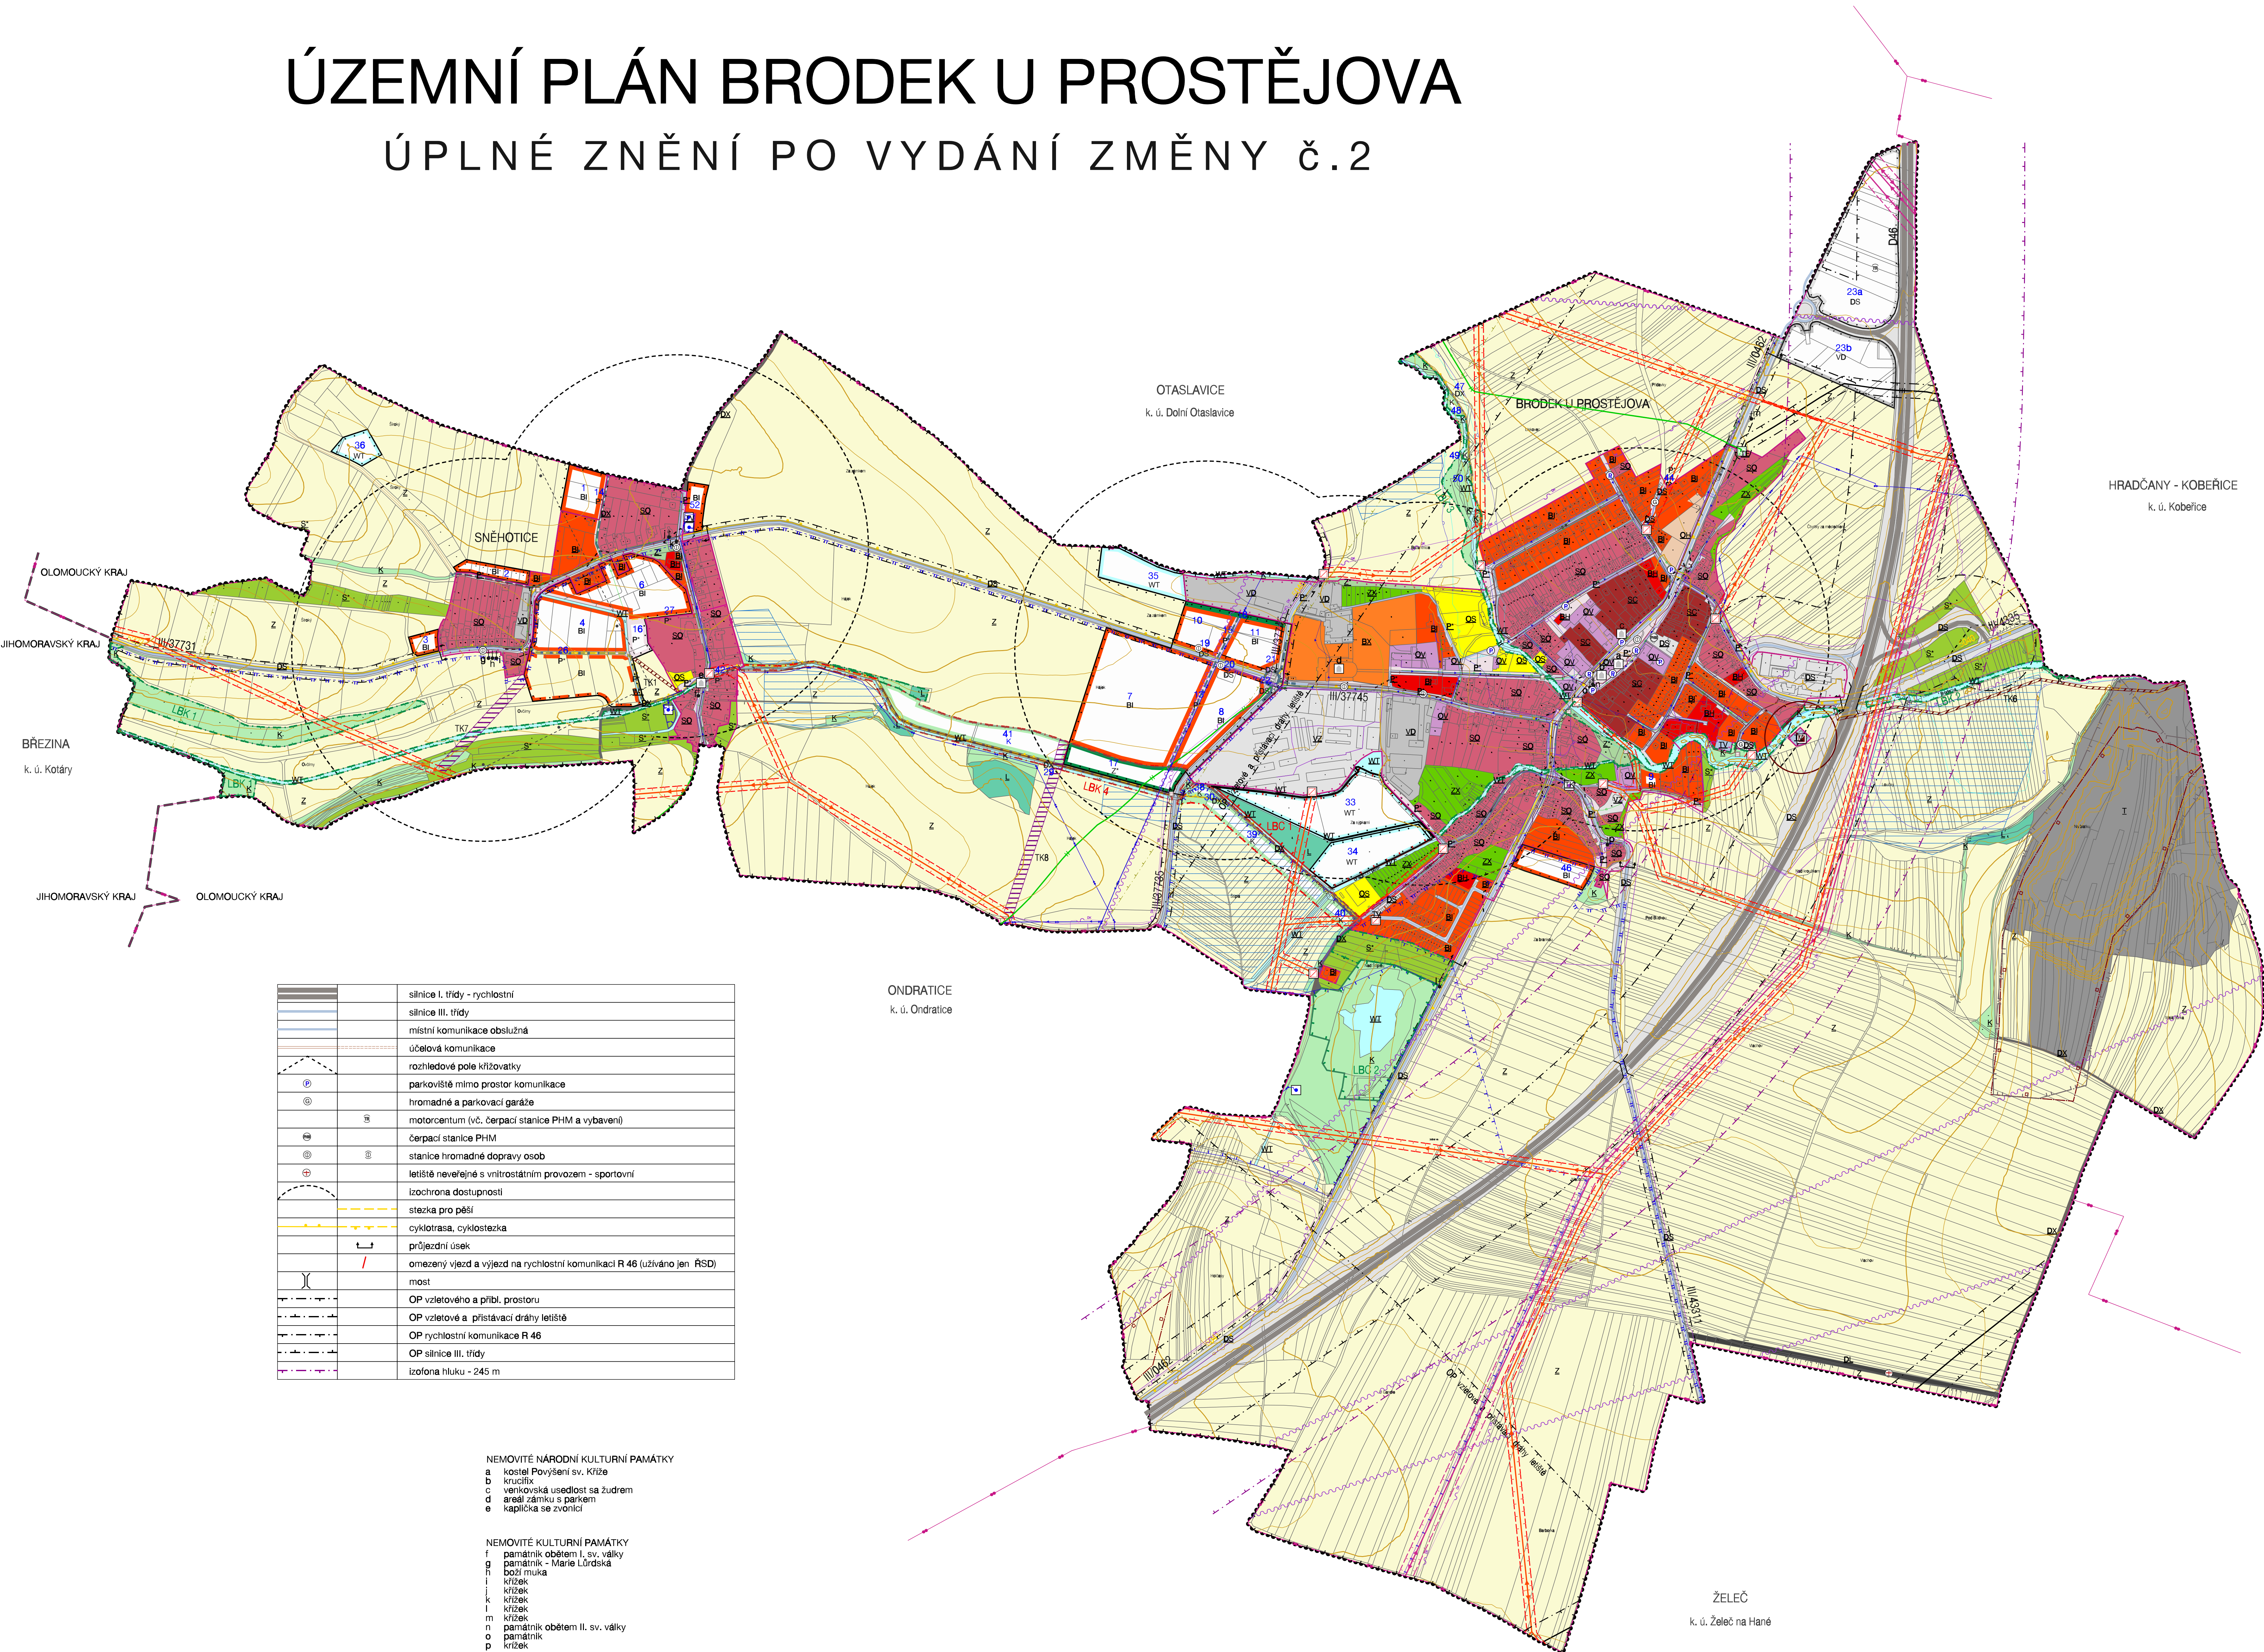

	silnice I. třídy - rychlostní
	silnice III. třídy
	místní komunikace obslužná
	účelová komunikace
	rozhledové pole křižovatky
	parkoviště mimo prostor komunikace
	hromadné a parkovací garáže
	motorcentrum (vč. čerpací stanice PHM a vybavení)
	čerpací stanice PHM
	stanice hromadné dopravy osob
	letišťe neveřejné s vnitrostátním provozem - sportovní
	Izochrona dostupnosti
	stezka pro pěší
	cyklotrasa, cyklostezka
	průjezdni úsek
	omezený vjezd a výjezd na rychlostní komunikaci R 46 (užíváno jen ŘSD)
	most
	OP vzletového a přiblí. prostoru
	OP vzletové a. přistávací dráhy letiště
	OP rychlostní komunikace R 46
	OP silnice III. třídy
	Izofona hluku - 245 m

NEMOVITÉ NÁRODNÍ KULTURNÍ PAMÁTKY
a kostel Povýšení sv. Kříže
b křížifik
c venkovská usedlost se žudrem
d areál zámku s parkem
e kaplička se zvonicí

NEMOVITÉ KULTURNÍ PAMÁTKY
f památník obětem I. sv. války
g památník - Marie Lúrdská
h boží muka
i křížek
j křížek
k křížek
l křížek
m křížek
n památník obětem II. sv. války
o památník
p křížek

stav	návrh	rezerva	řešené území
.....			hranice katastru
-----			hranice kraje
-----			zastavěné území k 30.9.2018
-----			zastavitelné území
8			ID plochy s rozdílným způsobem využití
Ba			plochy bydlení - bydlení hromadné
Bi	Bi	Bi	plochy bydlení - bydlení individuální
Bx			plochy bydlení - bydlení specifických forem
Qv			plochy občanského vybavení - plochy veřejné vybavenosti
Qd			plochy občanského vybavení - plochy pro veřejná pohřebiště a související služby
Qs	OS		plochy občanského vybavení - plochy pro tělovýchovu a sport
P	P	P	plochy veřejných prostranství
SQ			plochy smíšeného využití - plochy smíšené obytné
SC			plochy smíšeného využití - plochy centrální
DS	DS		plochy dopravní infrastruktury - silniční doprava
DX	DX		plochy dopravní infrastruktury - účelové komunikace
DL			plochy dopravní infrastruktury - plochy pro leteckou dopravu
IV	TV		plochy technické infrastruktury - plochy pro vodní hospodářství
IE			plochy technické infrastruktury - plochy pro energetiku
VD			plochy výroby a skladování - drobná výroba a výrobní služby
VZ			plochy výroby a skladování - zemědělská výroba
VX			plochy výroby a skladování - specifické druhy výroby - fotovoltaická elektrárna
WI	WT		plochy výroby a skladování - vodní plochy a toky
Z	Z		plochy sídelní zeleně
Zs			plochy sídelní zeleně - sady, zahrady, záhumenky
K	K		plochy smíšené nezastavěného území - krajinná zelen
Sz			plochy smíšené nezastavěného území - zemědělské
Z			plochy zemědělské
L			plochy lesní
I			plochy těžby nerostů
LBK 1	LBK 1		místní biokoridor
LBG 1	LBG 1		místní biocentrum
			vzdálenost 50 m od okraje lesa
			vodovodní řád - hlavní
			vodovodní řád - místní
			vodní zdroj
			OP vodního zdroje I. stupně
			OP vodního zdroje II. stupně - vnitřní
			OP vodního zdroje II. stupně - vnější
			čistírna odpadních vod
			pásma ochrany prostředí kolem ČOV
			splásková kanalizace
			kanalizační výtlač
			čerpací stanice odpadních vod
			koridor pro kanalizaci
			meliorace
			záplavové území Q 100
			aktivní zóna záplavového území
			nadzemní vedení VVN
			OP nadzemního vedení VVN
			nadzemní vedení VN
			OP nadzemního vedení VN
			sloupová trafostanice
			koridor pro vedení VN
			VTL plynovod do 40 barů
			bezpečnostní pásmo VTL plynovodu do 40 barů
			VTL regulační stanice
			STL plynovod
			elektronické komunikační vedení - DOK
			elektronické komunikační vedení - místní
			elektronické komunikační vedení - ústředna
			elektronické komunikační vedení - radioreléový paprsek
			zájmové území Ministerstva obrany - koridor RR směrů
			zájmové území Ministerstva obrany - OP letištního úseku dálnice
			výhradní ložisko nerostných surovin
			dobyvací prostor

KOORDINAČNÍ VÝKRES

ÚZEMNÍ PLÁN BRODEK U PROSTĚJOVA - ÚPLNÉ ZNĚNÍ PO VYDÁNÍ ZMĚNY č.2	USB
EVIDENČNÍ ČÍSLO : 219-004-874	urbanistické středisko brno
ZHOTOVITEL : URBANISTICKÉ STŘEDISKO BRNO, SPOL. S R. O.	
PROJEKTANTI : ING. ARCH. V. CIZNEROVÁ, ING. ARCH. E. ŠIMARA ING. P. VESELY, MGR. M. NOVOTNÝ, MGR. T. GOLEŠOVÁ ING. M. ŠKVARLOVÁ, H. BRYCHTOVÁ	
PORÍZOVATEL : ÚM BRODEK U PROSTĚJOVA DLE § 6 ODS. 2 SZ 183/2006 Sb.	
MĚRÍTKO : 1 : 5 000	
DATUM : 1 / 2020	II. 1