


# ÚZEMNÍ PLÁN BRODEK U PROSTĚJOVA

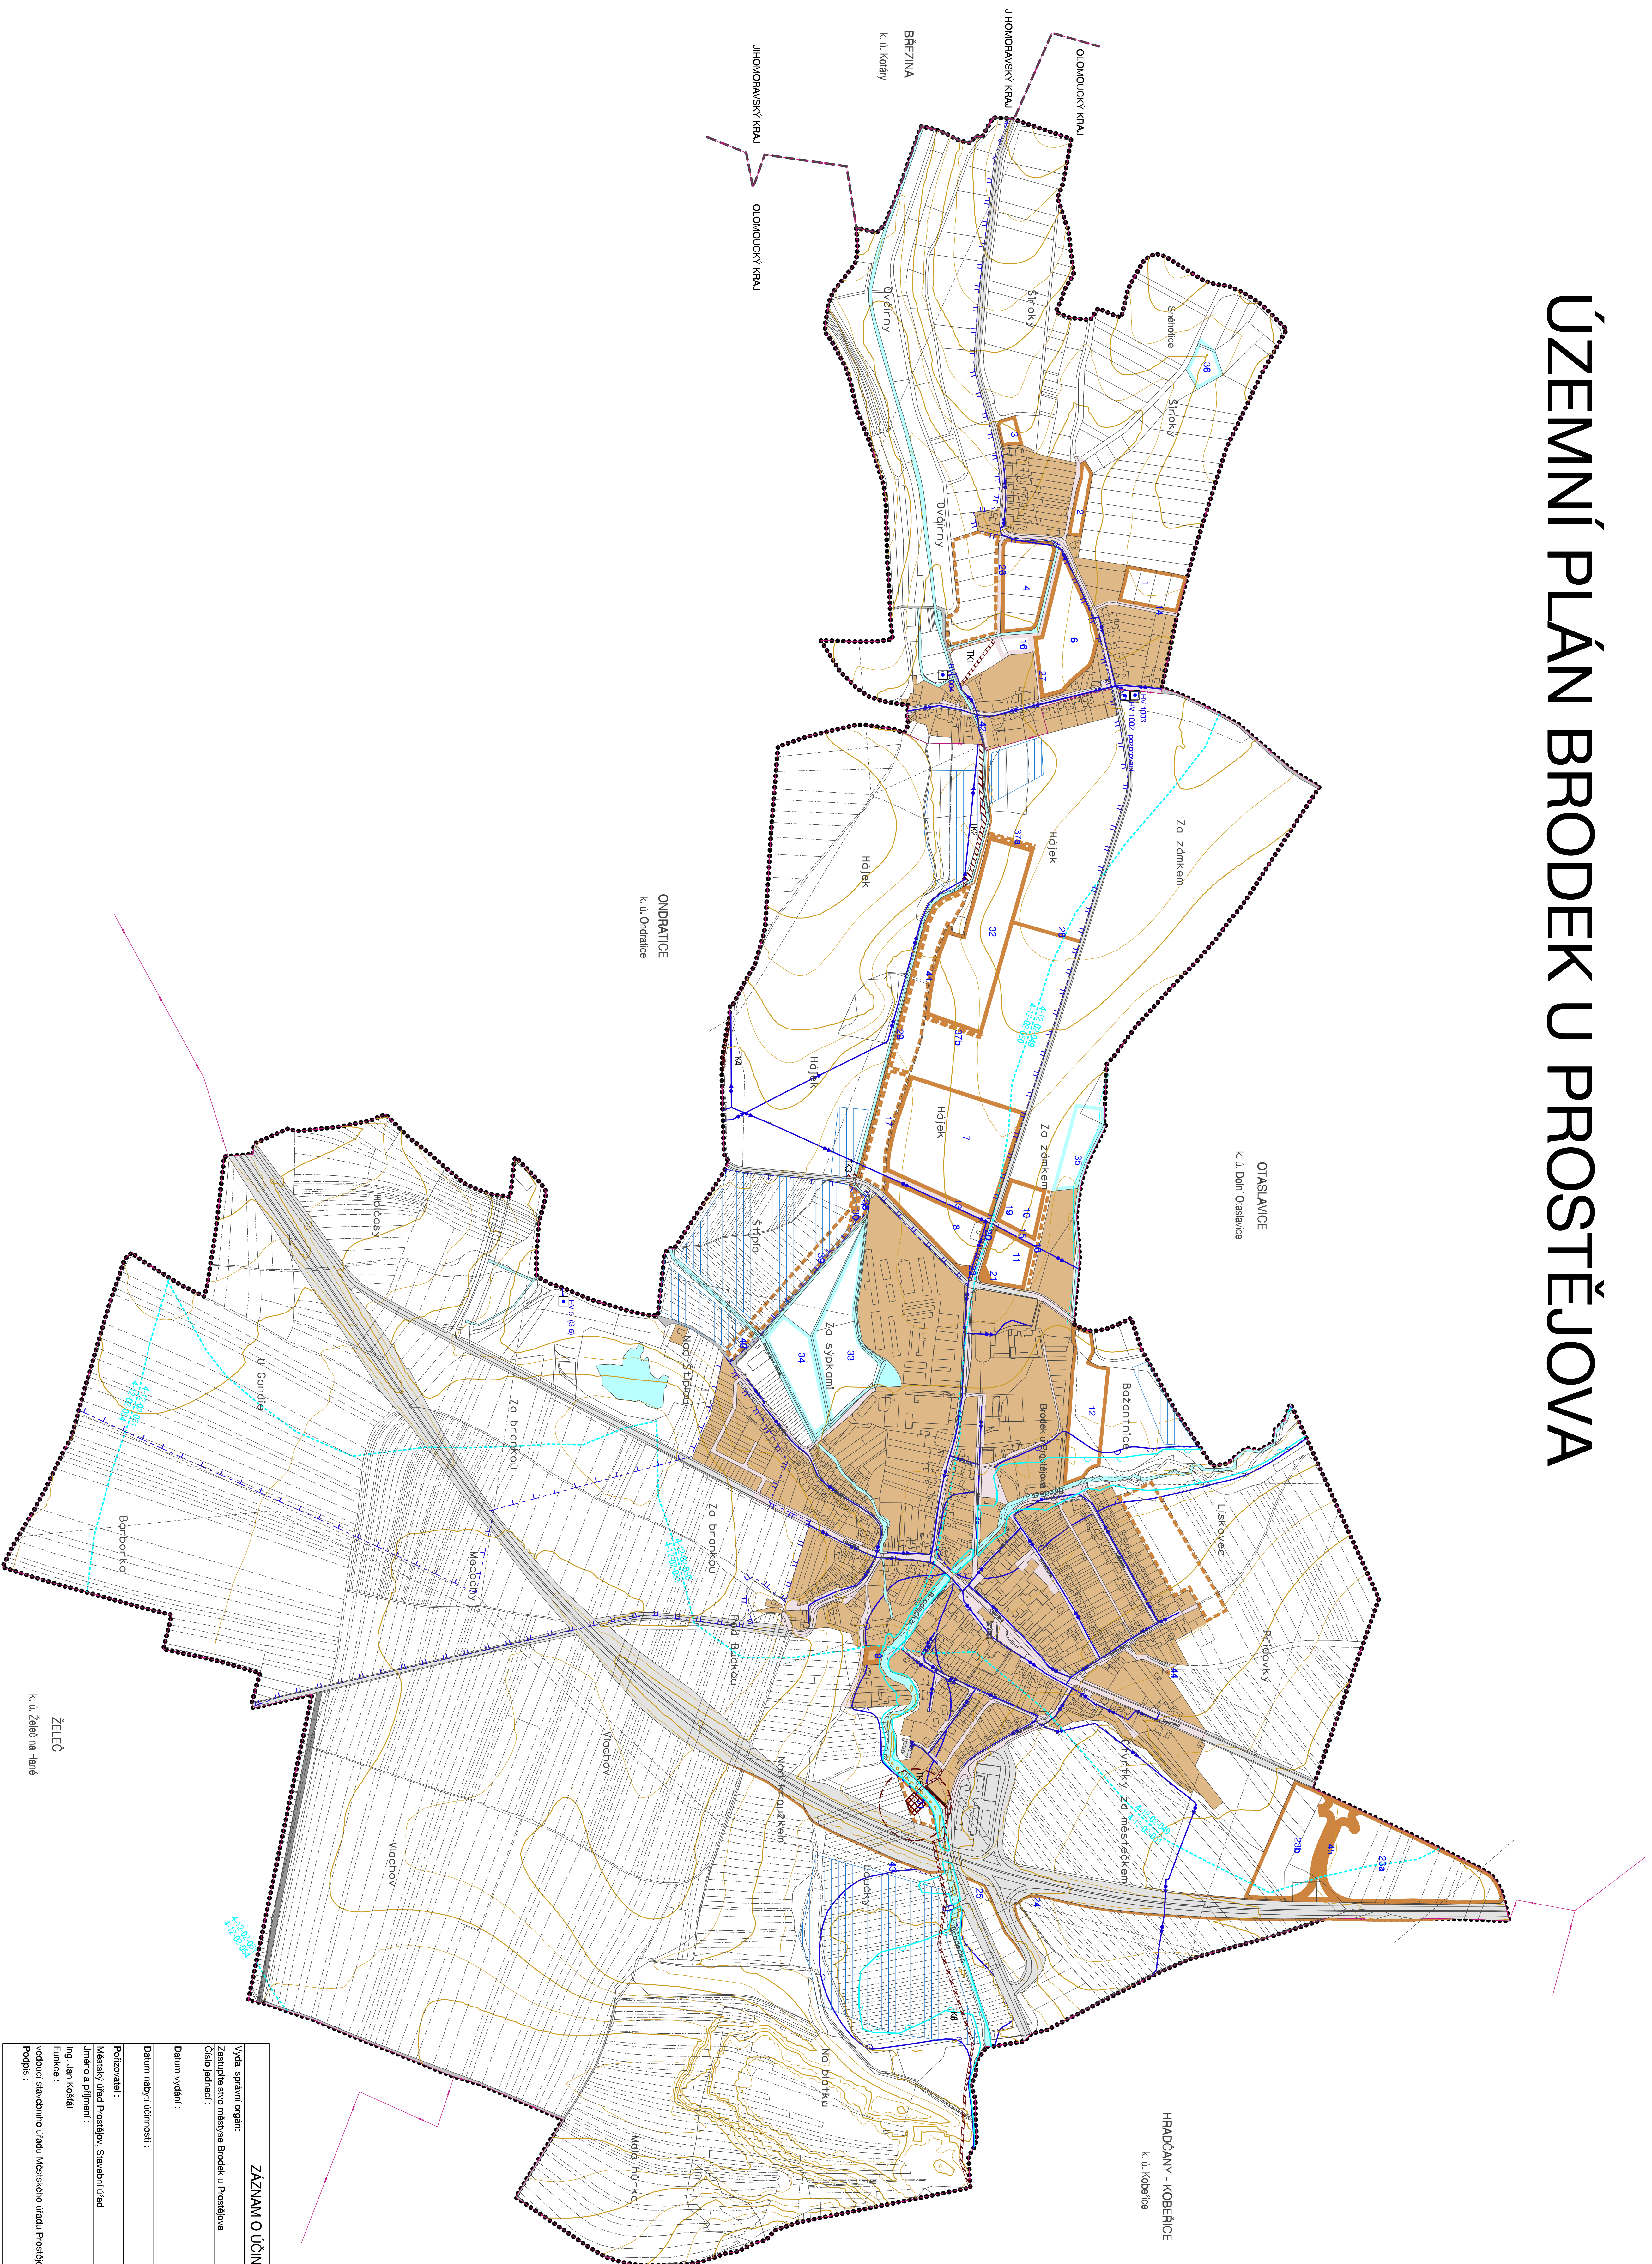

| LEGENDA |   | stav | rozsah                                                    | režim |
|---------|---|------|-----------------------------------------------------------|-------|
|         |   |      | Režim izření                                              |       |
|         |   |      | hranice katastru                                          |       |
|         |   |      | hranice křesť                                             |       |
|         |   |      | zastavěné území k 31.10.2009                              |       |
|         | 8 |      | ID plochy s rodným způsobem využití                       |       |
|         |   |      | návrhové plochy - zastavěné                               |       |
|         |   |      | návrhové plochy ostatní                                   |       |
|         |   |      | plochy veřejných prostranství                             |       |
|         |   |      | plochy dopravní infrastruktury - silniční doprava         |       |
|         |   |      | plochy dopravní infrastruktury - železnice                |       |
|         |   |      | plochy dopravní infrastruktury - plochy pro elek. dopravu |       |
|         |   |      | plochy vodní a vodoopadkové - vodní plochy a toky         |       |
|         |   |      | vodní plochy                                              |       |
|         |   |      | vodní zdroj                                               |       |
|         |   |      | OP vodního zdroje II. stupně - vnitřní                    |       |
|         |   |      | OP vodního zdroje II. stupně - vnější                     |       |
|         |   |      | plocha pro ČOV                                            |       |
|         |   |      | plánové ochrany prostředí kolem ČOV                       |       |
|         |   |      | ochranné koridory pro analýzy                             |       |
|         |   |      | koridory pro analýzy                                      |       |
|         |   |      | hranice ozonů                                             |       |
|         |   |      | číslo hydrologického podzámí                              |       |
|         |   |      | meliorace                                                 |       |
|         |   |      | zábavné území Q 100                                       |       |
|         |   |      | aktivní zóna zastavěného území                            |       |

|                                                  |  |
|--------------------------------------------------|--|
| ZÁZNAM O UČINNOSTI                               |  |
| Vyda správní orgán:                              |  |
| Zařispišio mjeisvo Bodek v Proisvoa              |  |
| Číslo jednání :                                  |  |
| Datum vydání :                                   |  |
| Datum nabylí účinnosti :                         |  |
| Porčioveal :                                     |  |
| Mesksý úřad Proisvo, Správní úřad                |  |
| Jméno a příjmení :                               |  |
| Ing. Jan Kocál                                   |  |
| Funkce :                                         |  |
| vedoucí správního úřadu, Městského úřadu Proisvo |  |
| Podpis :                                         |  |
| (otisk úředního razítka)                         |  |

|                                                                                     |  |
|-------------------------------------------------------------------------------------|--|
| VODNÍ HOSPODÁŘSTVÍ                                                                  |  |
| UŽIVATEL: P. A. BRODEK I. PROSTĚJOV                                                 |  |
| ENDEBNÍČ. ČÍSLO: 19 004 - 308                                                       |  |
| ZADAVATEL: URBANISTICKÉ STŘEDISKO BRNO, SPOL. S R. O.                               |  |
| PROJEKTANT: ING. ACHT V. CZERNERLOVA ING. M. ALUSIOVA                               |  |
| ING. V. VESELY, MGR. M. NOVOTNY, MGR. T. GOLEŠOVA                                   |  |
| ING. M. SKRÁTELOVA                                                                  |  |
| PORUČKOVATEL: MĚSTSKÝ ÚŘAD PROSTĚJOV                                                |  |
| MĚŘITNO: 1 : 5 000                                                                  |  |
| DATUM: 1. 5. 2000                                                                   |  |
|  |  |
| 1.4                                                                                 |  |

