


ÚZEMNÍ PLÁN BRODÉKU PROSTĚJOVSKA

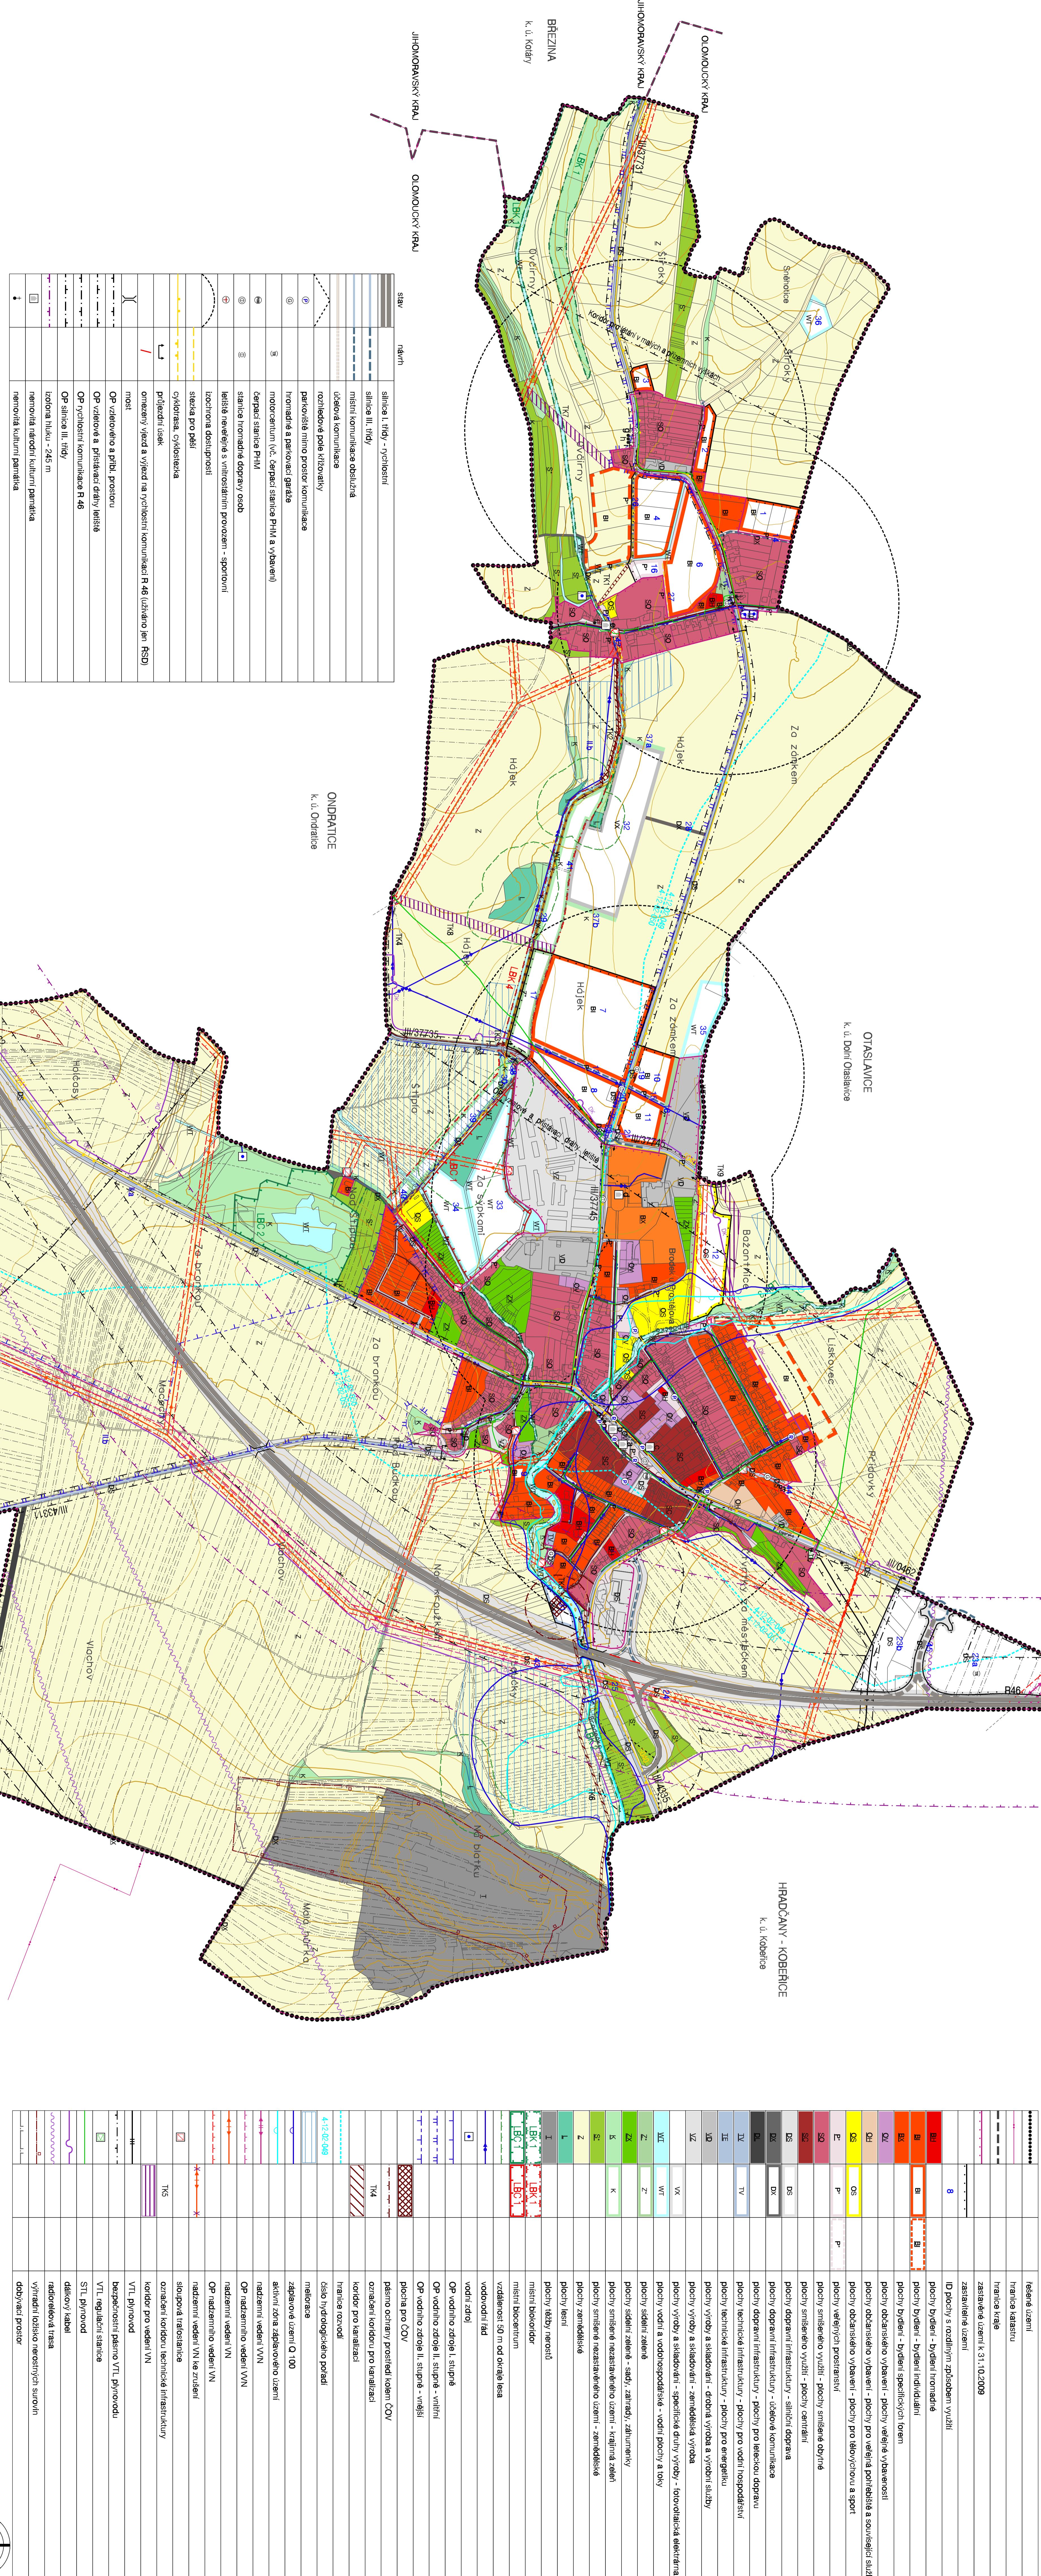

KOORDINAČNÍ VÝKRE