


ÚZEMNÍ PLÁN BRODEK U PROSTĚJOVA

ÚPLNÉ ZNĚNÍ PO VYDÁNÍ ZMĚNY č.1

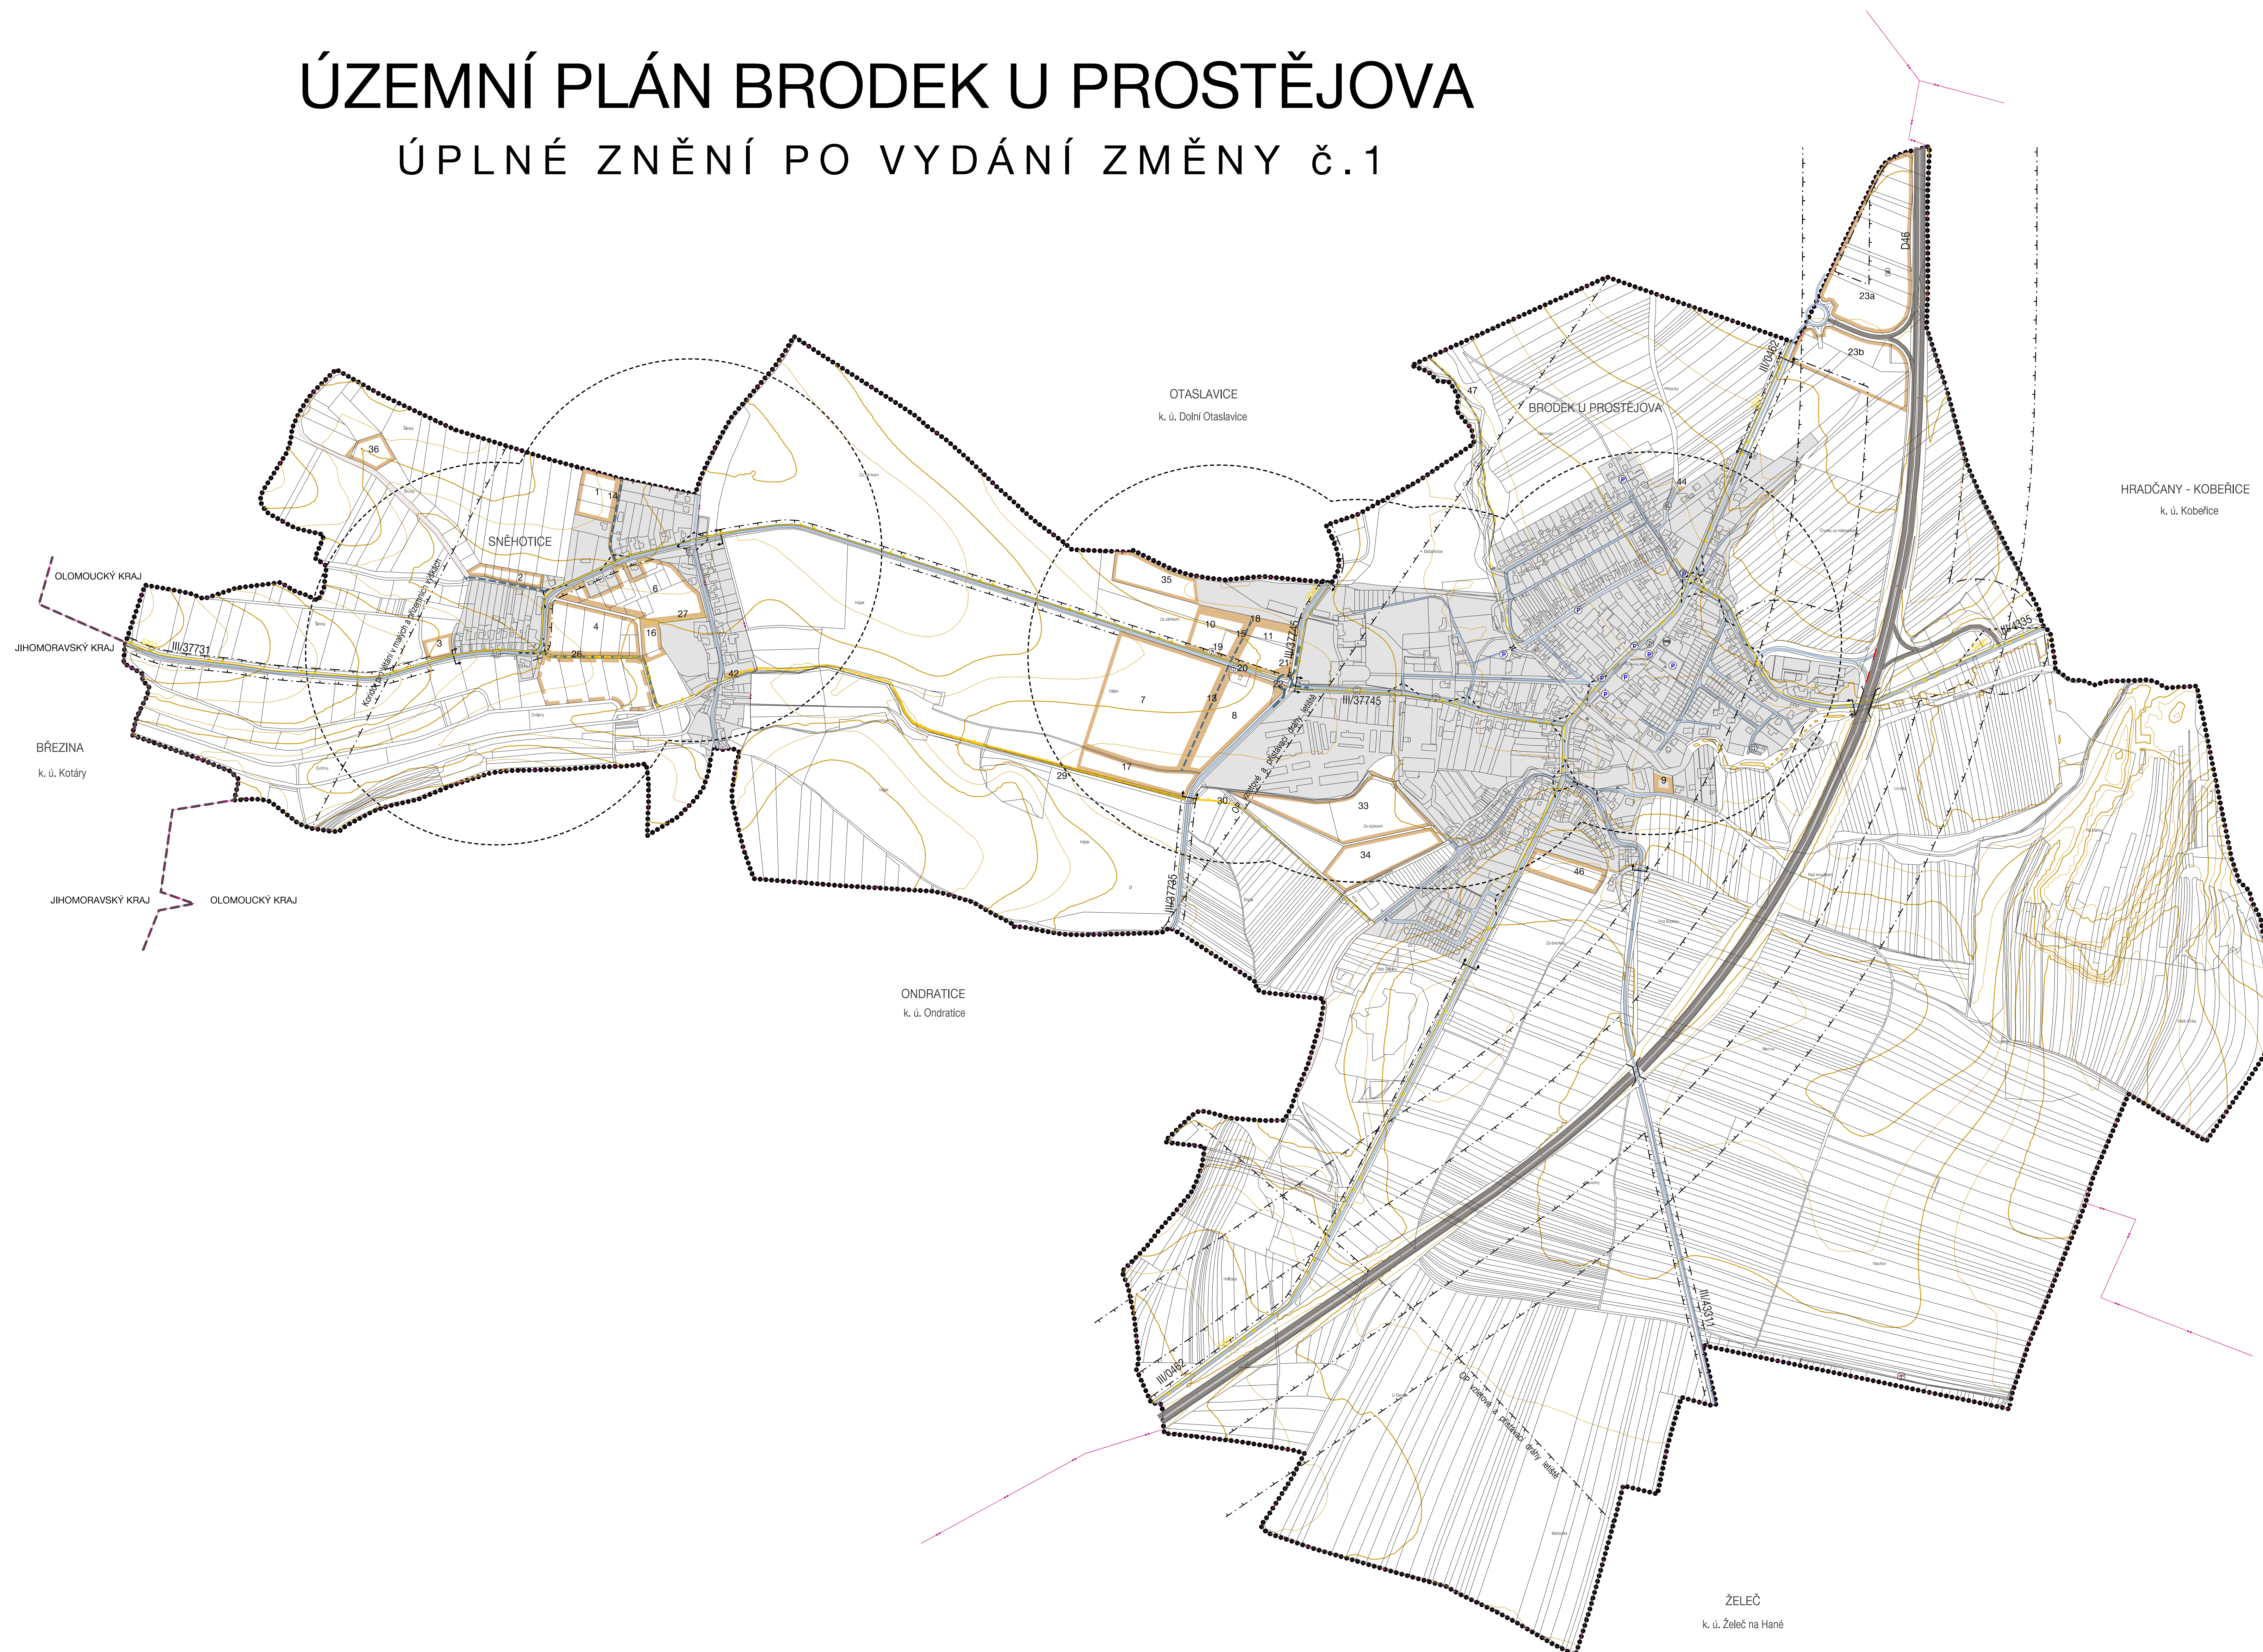

stav	návrh	rezerva
		řešené území
		hranice katastru
		hranice kraje
		zastavěné území k 31.10.2009
	8	ID plochy s rozdílným způsobem využití
		plochy zastavitelné
		plochy územních rezerv
		silnice I. třídy - rychlostní
		silnice III. třídy
		místní komunikace obslužná
		účelová komunikace
		rozhledové pole křižovatky
		parkoviště mimo prostor komunikace
		hromadné a parkovací garáže
		motorcentrum (vč. čerpací stanice PHM a vybavení)
		čerpací stanice PHM
		stanice hromadné dopravy osob
		letišťe neveřejné s vnitrostátním provozem - sportovní
		Izochrona dostupnosti
		stezka pro pěší
		cyklotrasa, cyklostezka
		omezený vjezd a vjezd na rychlostní komunikaci R 46 (užíváno jen ŘSD)
		most
		OP vzletového a příbř. prostoru
		OP vzletové a příbř. dráhy letiště
		OP rychlostní komunikace R 46
		OP silnice III. třídy
		Izofona hluku - 245 m

KONCEPCE DOPRAVY

ÚZEMNÍ PLÁN BRODEK U PROSTĚJOVA - ÚPLNÉ ZNĚNÍ PO VYDÁNÍ ZMĚNY č.1	
EVIDENČNÍ ČÍSLO : 218-004-802	
ZHOTOVITEL : URBANISTICKÉ STŘEDISKO BRNO, SPOL. S R. O.	
PROJEKTANTI : ING. ARCH. V. CIZNEROVÁ, ING. M. ŠKVARILOVÁ ING. P. VESELÝ, MGR. M. NOVOTNÝ, MGR. T. GOLEŠOVÁ H. BRYCHTOVÁ	
POŘIZOVATEL : MĚSTSKÝ ÚŘAD PROSTĚJOV	
MĚRITKO : 1:5 000	
DATUM : 6 / 2019	

