


ÚZEMNÍ PLÁN BRODEK U PROSTĚJOVA

ÚPLNÉ ZNĚNÍ PO VYDÁNÍ ZMĚNY č.1

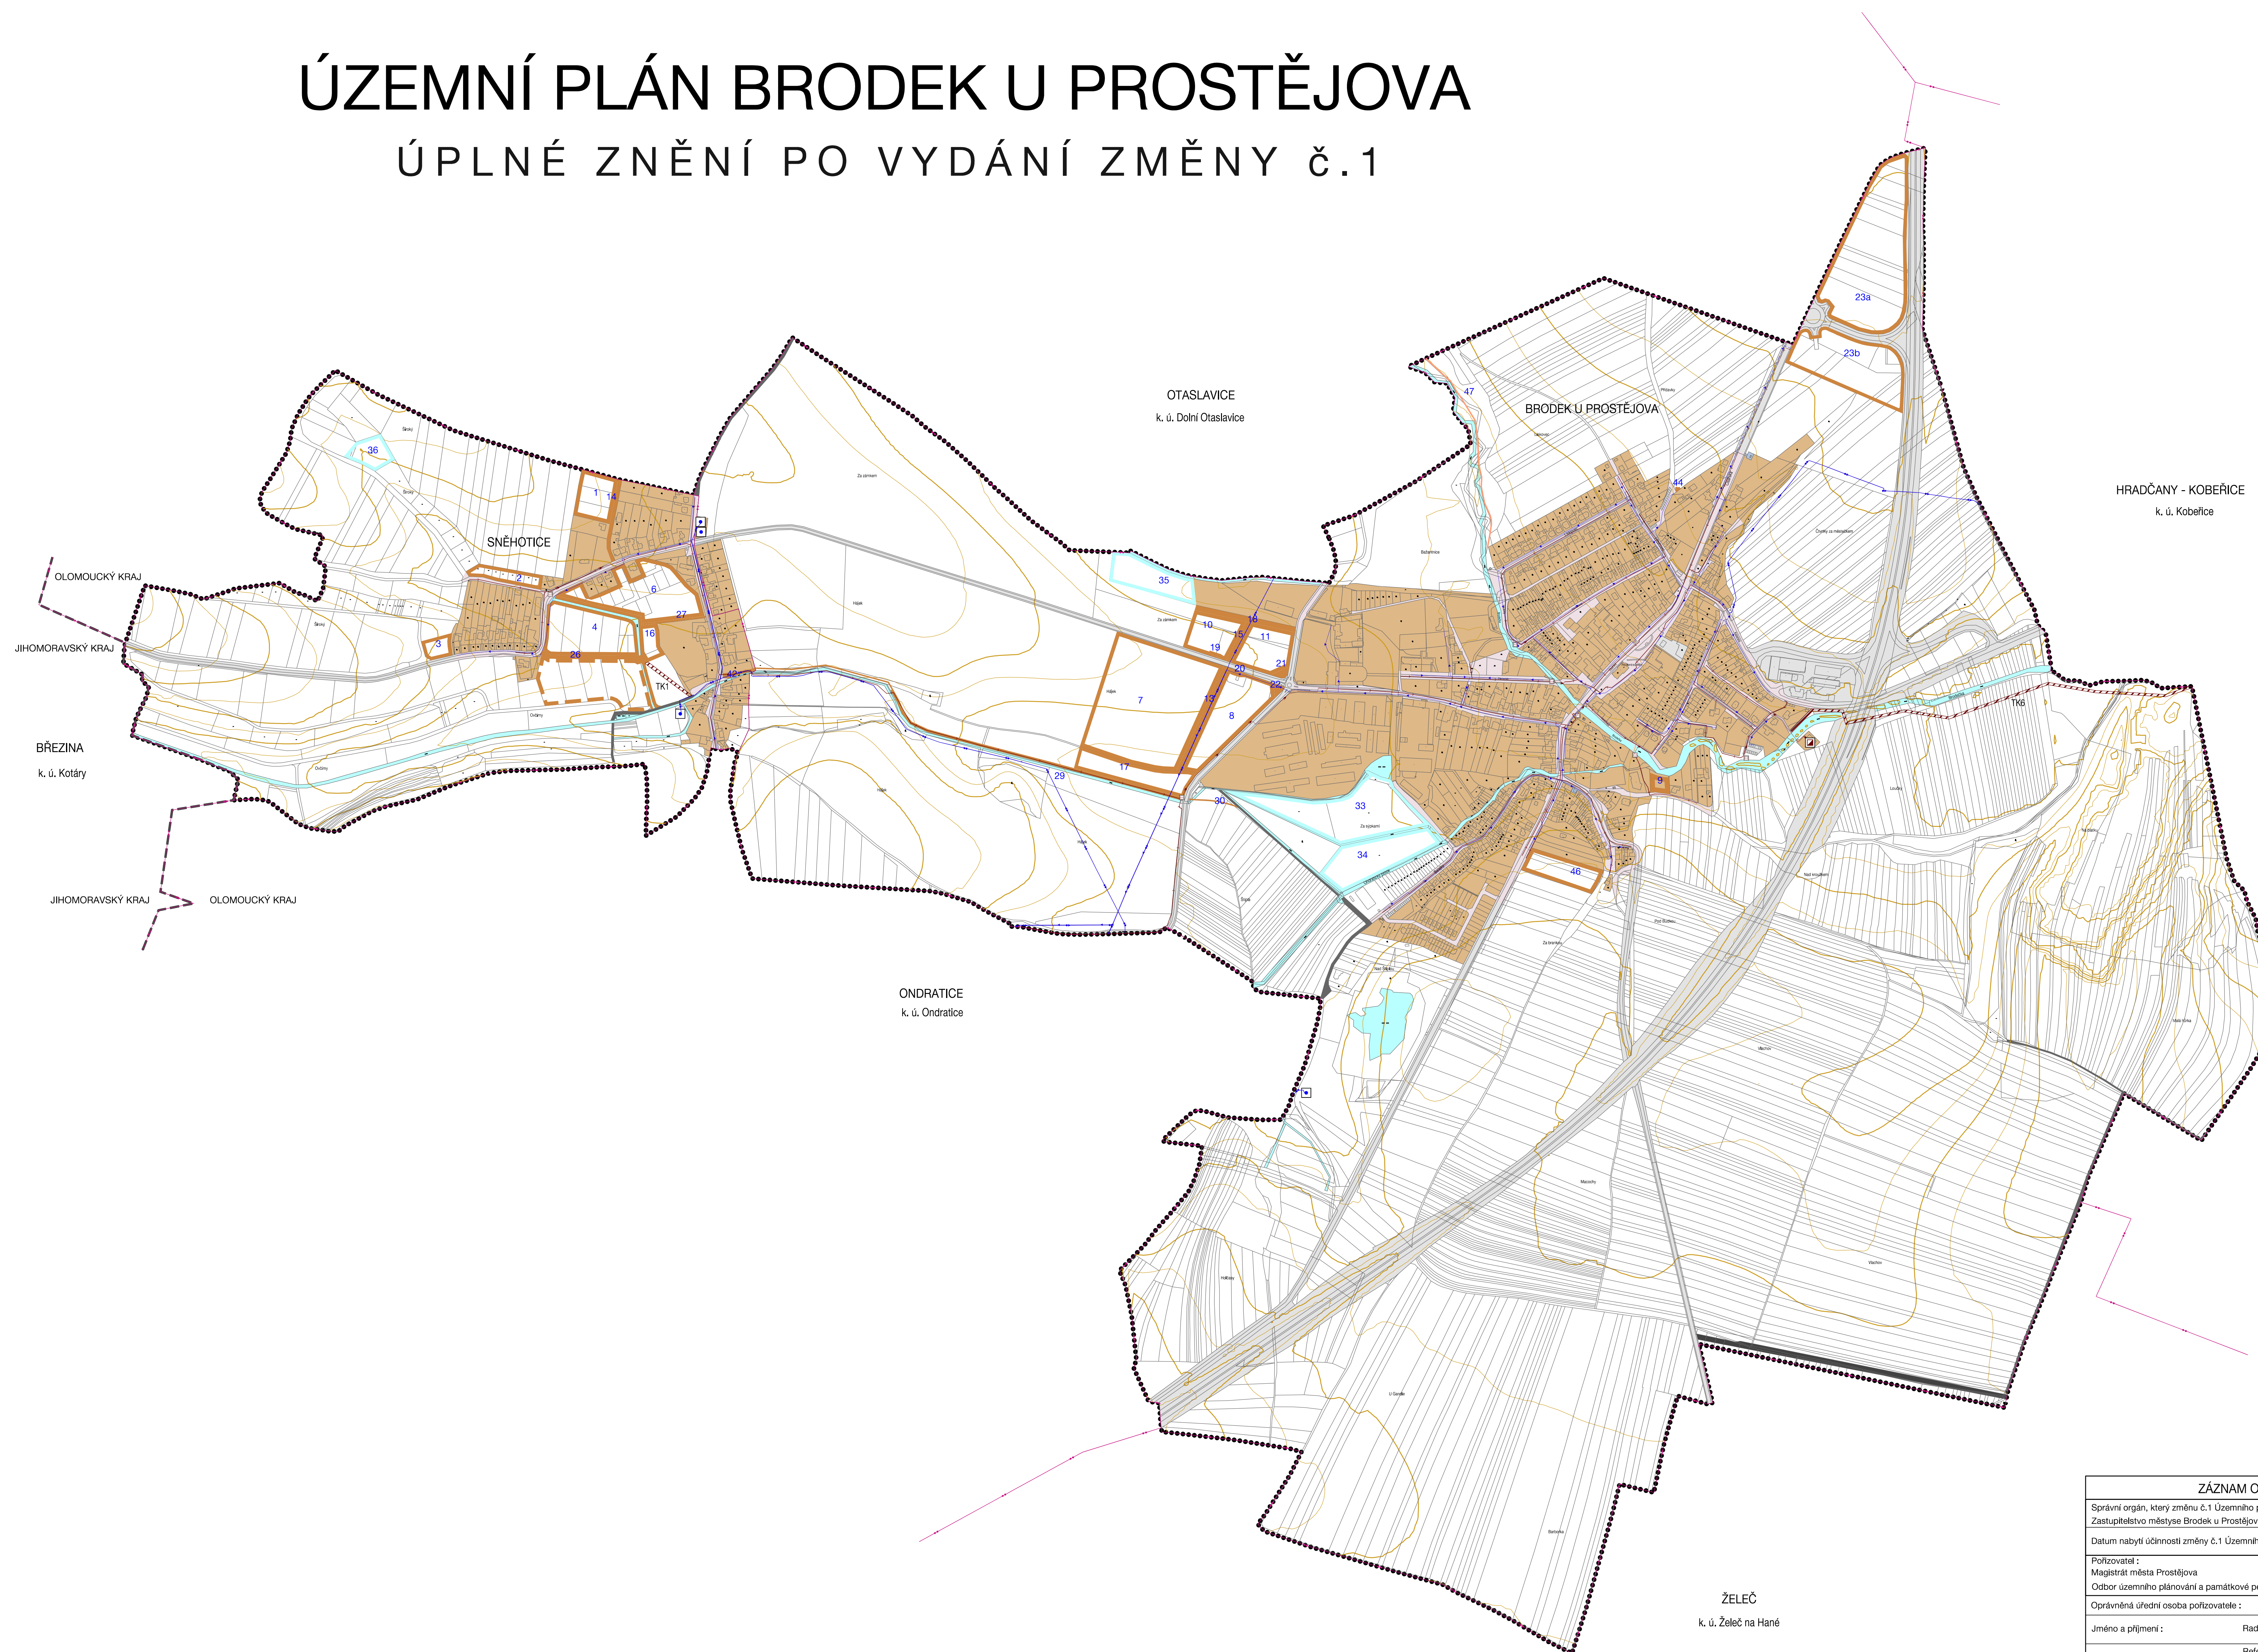

LEGENDA

| stav | návrh | rezerva | řešené území |
|-------|-------|---------|--|
| ----- | | | hranice katastru |
| ----- | | | hranice kraje |
| | | | zastavěné území k 30.9.2018 |
| | 8 | | ID plochy s rozdílným způsobem využití |
| | | | plochy zastavitelné |
| | | | plochy územních rezerv |
| | | | plochy veřejných prostranství |
| | | | plochy dopravní infrastruktury - silniční doprava |
| | | | plochy dopravní infrastruktury - účelové komunikace |
| | | | plochy dopravní infrastruktury - plochy pro leteckou dopravu |
| | | | plochy vodní a vodohospodářské - vodní plochy a toky |
| | | | vodovodní řád - hlavní |
| | | | vodovodní řád - místní |
| | | | vodní zdroj |
| | | | čistírna odpadních vod |
| | | | splásková kanalizace |
| | | | kanalizační výtlak |
| | | | čerpací stanice odpadních vod |
| | | | koridor pro kanalizaci |

| ZÁZNAM O ÚČINNOSTI | |
|--|---------------------------|
| Správní orgán, který změnu č.1 Územního plánu Brodek u Prostějova vydal: Zastupitelstvo městyse Brodek u Prostějova | |
| Datum nabytí účinnosti změny č.1 Územního plánu Brodek u Prostějova: | |
| Pořizovatel: Magistrát města Prostějova Odbor územního plánování a památkové péče | Ověřeno úředním razítkem: |
| Oprávněná úřední osoba pořizovatele: | |
| Jméno a příjmení: Radomír Žárský | |
| Funkce: Referent pořizování ÚPP a ÚPD | |
| Podpis: | |

| VODNÍ HOSPODÁŘSTVÍ | |
|---|--|
| ÚZEMNÍ PLÁN BRODEK U PROSTĚJOVA - ÚPLNÉ ZNĚNÍ PO VYDÁNÍ ZMĚNY č.1 | |
| EVIDENČNÍ ČÍSLO: 218-004-802 | |
| ZHOTOVITEL: URBANISTICKÉ STŘEDISKO BRNO, SPOL. S R. O. | |
| PROJEKTANTI: ING. ARCH. V. CIZNEROVÁ, ING. M. ŠKVARILOVÁ ING. P. VESELÝ, MGR. M. NOVOTNÝ, MGR. T. GOLEŠOVÁ H. BRYCHTOVÁ | |
| POŘIZOVATEL: MĚSTSKÝ ÚŘAD PROSTĚJOV | |
| MĚRÍTKO: 1:5 000 | |
| DATUM: 6 / 2019 | |

