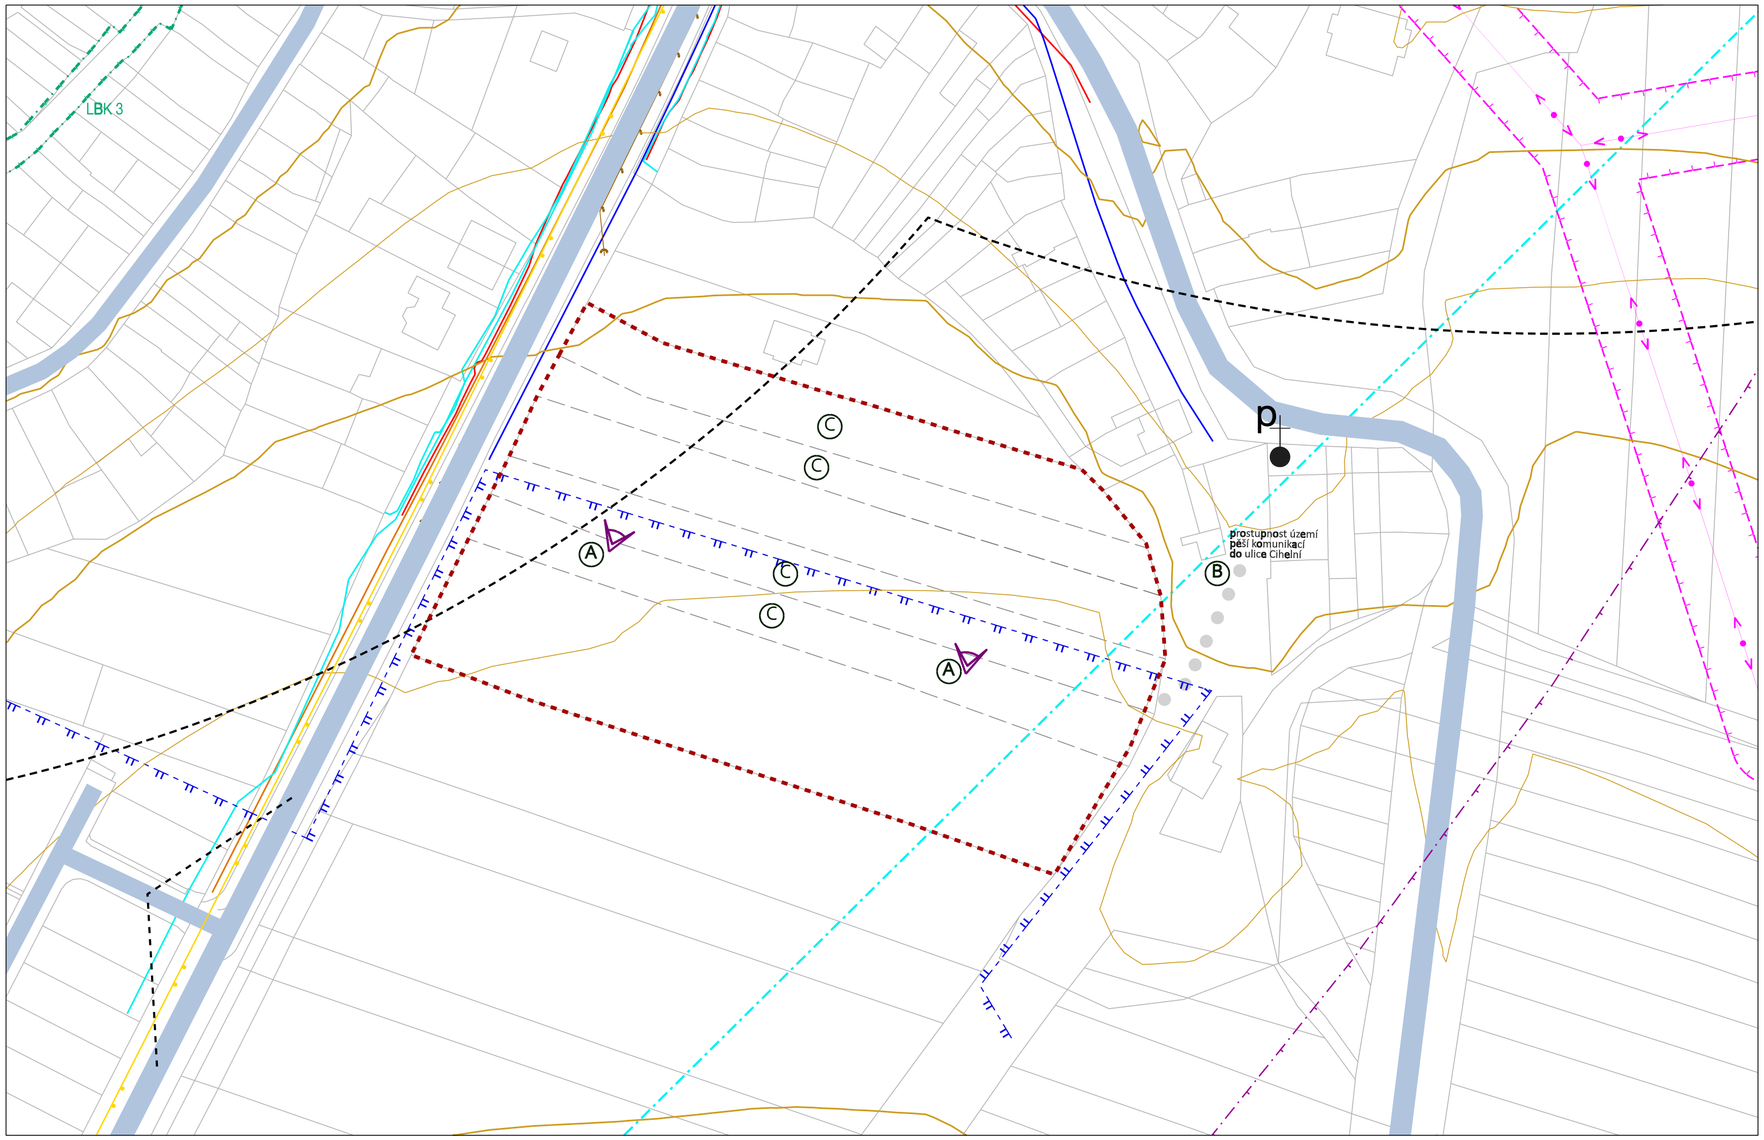

Územní studie

plochy Z1/3, lokalita č. 46, Brodek u Prostějova

k. ú. Brodek u Prostějova

legenda

	hranice řešeného území
	současná hranice pozemků v řešeném území
A	pohledová osa
p	nemovitá kulturní památka - křížek

Ⓐ výhled na kostel Povýšení sv. Kříže

Ⓑ prostupnost území - pěší propojení do ulice Cihelní

Ⓒ úzké parcely - potřeba přeparcelace

technická infrastruktura

	vodovodní řad
	ochranné pásmo vodního zdroje II. stupně - vnější
	kanalizace splašková
	STL plynovod
	nadzemní vedení vn
	ochranné pásmo nadzemního vedení vn
	veřejné osvětlení
	elektronické komunikační vedení - místní
	elektronické komunikační vedení - rr paprsek

dopravní infrastruktura

	komunikace 3. třídy
	stezky pro pěší a cyklisty, cyklotrasa, pochozí plochy
	rozhledové pole křižovatky
	průjezdní úsek
	izochrona dostupnosti
	izofona hluku - 245 m

limity v území

LBK 3	lokální biokoridor

S

problémový výkres

Územní studie plochy Z1/3, lokalita č. 46, Brodek u Prostějova		www.usbrno.cz USB urbanistické středisko brno
zhotovitel:	Urbanistické středisko Brno, spol. s r.o.	
evidenční číslo:	219-004-897	
projektanti:	Ing. arch. Vanda Ciznerová Ing. arch. Eva Šimara Ing. Pavel Veselý Mgr. Martin Novotný Ing. Miloslava Škvarilová	
pořizovatel:	Odbor územního plánování a památkové péče Magistrátu města Prostějova	02
měřítko:	1 : 1 000	
datum:	červen 2020	