



Ú z e m n í s t u d i e
plochy Z1/3,
lokalita č. 46
Brodek u Prostějova
k . ú . B r o d e k
u P r o s t ě j o v a


schema uložení inženýrských sítí
(kótováno v m)

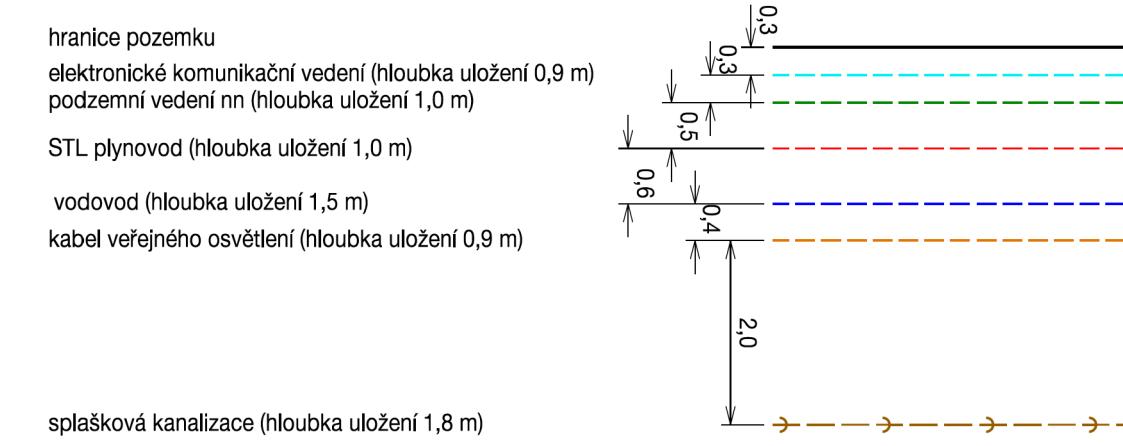

v ý k r e s d o p r a v n í a
t e c h n i c k é i n f r a s t r u k t u r y

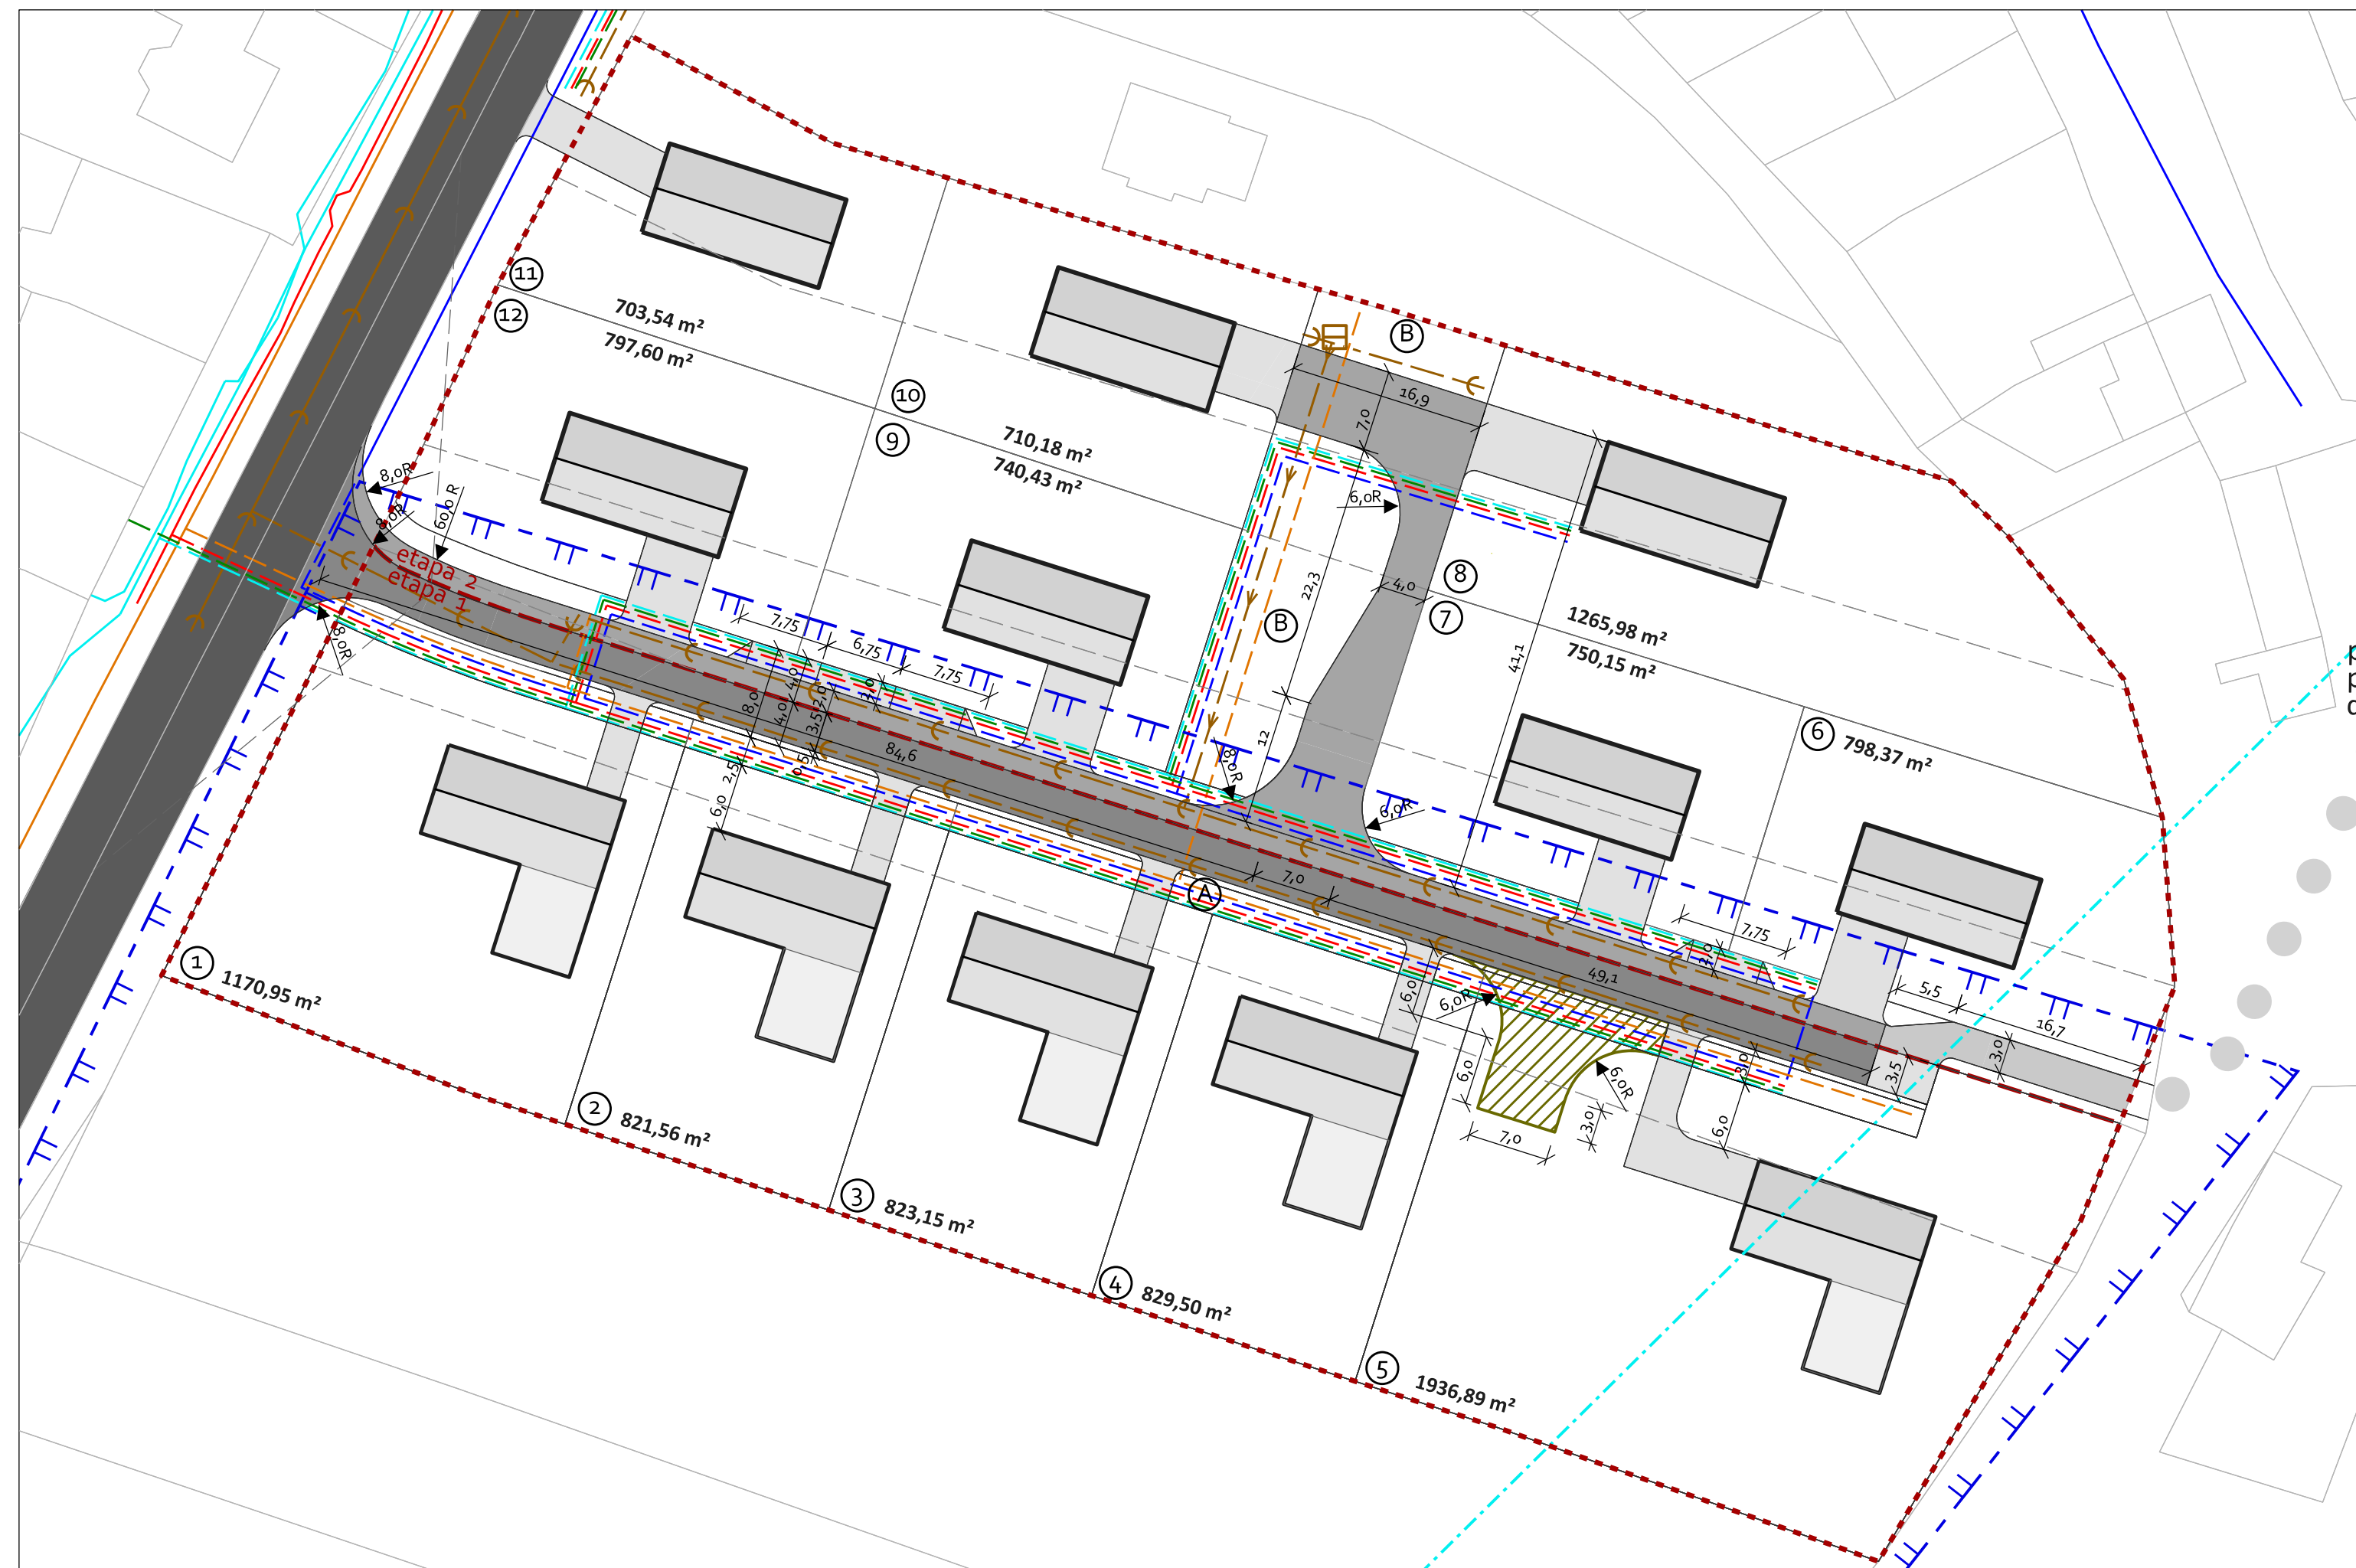

l e g e n d a	
	hranice řešeného území
	hranice etapizace návrhu řešeného území
	současná hranice pozemků v řešeném území
	nově navržená hranice pozemků v řešeném území
	označení parcely rodinného domu

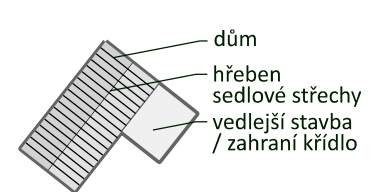

d o p r a v n í i n f r a s t r u k t u r a	
	komunikace 3. třídy III/0462
	místní komunikace, etapa 1 / etapa 2
	stezky pro pěší a cyklisty, pochozí plochy
	vjezdy na pozemky, parkovací stání
	obratišť pro výstavbu v etapě č. 1 - dočasné, po vybudování etapy č. 2 zrušeno

- (A) veřejné prostranství formou sídelní zeleně, etapa 1, zelený pás, šířka 2,5m v poměrové výměře cca 318 m2
- (B) veřejné prostranství formou sídelní zeleně, etapa 2, v poměrové výměře cca 365 m2

t e c h n i c k á i n f r a s t r u k t u r a		
stav	návrh	
		vodovodní řad
		ochranné pásmo vodního zdroje II. stupně - vnější
		kanalizace splašková
		kanalizace - výtlač
		čerpací stanice
		STL plynovod
		podzemní vedení vn
		veřejné osvětlení
		elektronické komunikační vedení - místní
		elektronické komunikační vedení - rr paprsek

Územní studie plochy Z1/3, lokalita č. 46, Brodek u Prostějova		
zhotovitel:	Urbanistické středisko Brno, spol. s r.o.	
evidenční číslo:	219-004-897	
projektanti:	Ing. arch. Vanda Ciznerová Ing. arch. Eva Šimara Ing. Pavel Veselý Mgr. Martin Novotný Ing. Miloslava Škvarilová	
pořizovatel:	Odbor územního plánování a památkové péče Magistrátu města Prostějova	04
měřítko:	1 : 500	
datum:	červen 2020	